



はじめに

◆現状と背景

吉岡地区の公共施設は、吉岡小学校が昭和 5 4 年建設、吉岡幼稚園が昭和 4 9 年、吉岡生活改善センターが昭和 4 5 年建設であり、ほぼ 3 5 年～4 0 年以上経過しております。また、吉岡漁村環境改善センター（現吉岡支所）は昭和 5 3 年建設で 3 6 年経過しております。

これら施設は、将来的に解体が必要となるため、特に吉岡支所並びに生活改善センター等の代替施設は、吉岡地区の住民にとって必要不可欠であります。

◆基本方針

吉岡地区の公共施設のあり方や、廃止となった施設の解体による跡地の有効かつ効果的な利用を図ることを目的とします。

老朽化した吉岡生活改善センター並びに移転・閉園となった旧吉岡小学校、並びに吉岡幼稚園を解体し、跡地周辺に吉岡地区の拠点となるような施設計画を策定します。

◆計画概要

現状と背景をふまえ、将来的に吉岡地区の拠点となるような施設と捉え、支所機能の移転や地区の集会などに使え、災害時には 2 次避難所として利用できるようなホールや会議室等の機能、また、漁業協同組合事務所や吉岡地区から出土した埋蔵文化財の展示スペースの導入等も検討しながら、地域住民の意見や要望を取り込んだ施設計画とします。

|               |        |
|---------------|--------|
| Ⅰ 章 計画条件の整理   |        |
| 1－1. 計画地の特性   | …… 0 1 |
| 1－2. 敷地の概要    | …… 0 2 |
| 1－3. 施設利用計画   | …… 0 3 |
| 1－4. 施設規模の設定  | …… 0 5 |
| Ⅱ 章 基本計画      |        |
| 2－1. 平面構成比較検討 | …… 0 6 |
| 2－2. 配置計画     | …… 0 7 |
| 2－3. 平面計画     | …… 0 8 |
| 2－4. 断面計画     | …… 0 9 |
| 2－5. 設備計画     | …… 1 0 |
| 2－6. 立面イメージ   | …… 1 1 |
| 2－7. 鳥瞰パース    | …… 1 2 |
| 2－8. 概算事業費    | …… 1 3 |

1 - 1. 計画地の特性

<気候に関する特性>

◆比較的温暖な気候、降水・降雪量は札幌との比較で多い

- 月平均気温を見ると8月が22.8℃、1月が-4.1℃と道内では比較的温暖な気温となっています。日照時間は札幌との比較で少なく特に冬季は50時間以下となっています。
- 降水量・降雪量は道南地域の中でも共に多く、いずれも札幌を上回っています。

<計画地の立地特性>



◆地区の中央部に位置し、自然が豊かな環境

- 計画地は旧吉岡小学校、及び幼稚園跡地で国道から250m程内陸に位置しています。敷地は住宅地に面し、近隣に吉岡川や道南杉に覆われた丘陵に囲まれ、自然豊かな環境となっています。
- 比較的土地にゆとりが少ない沿岸地域にあつて、学校跡地故のゆとりのある敷地となっています。


<地区の主要施設の状況>

◆昭和40～50年代建設による老朽化と耐震性への懸念


- 吉岡小学校をはじめ、吉岡支所や漁協、吉岡生活改善センター等は昭和40～50年代に建設され、築後30年を経過しており老朽化が見られます。
- 地区の避難拠点にも位置づけられるこれらの施設は新耐震基準以前の建物であり耐震性能が低く、漁港の後背地に立地することから津波等の災害時は防災拠点に適さない施設といえます。

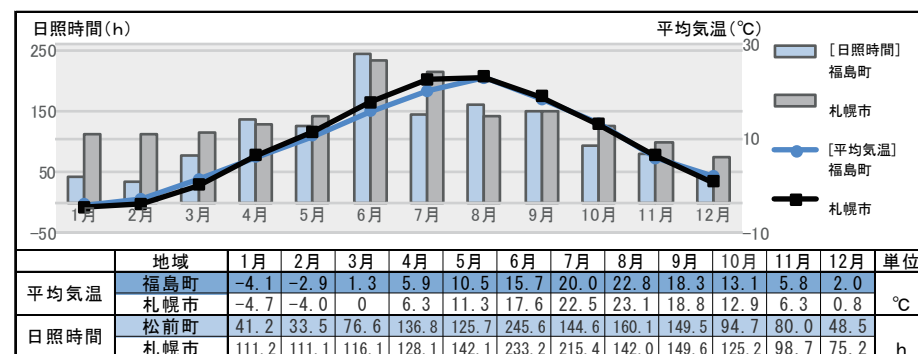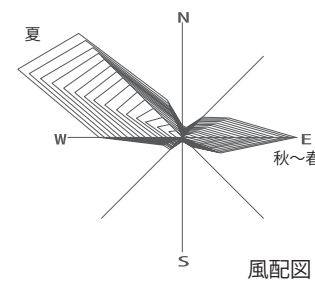

福島町・平均気温(2013福島消防署・月別データ)、松前町:日照時間(2013気象庁・月別データ)、札幌市(2013気象庁・月別データ)

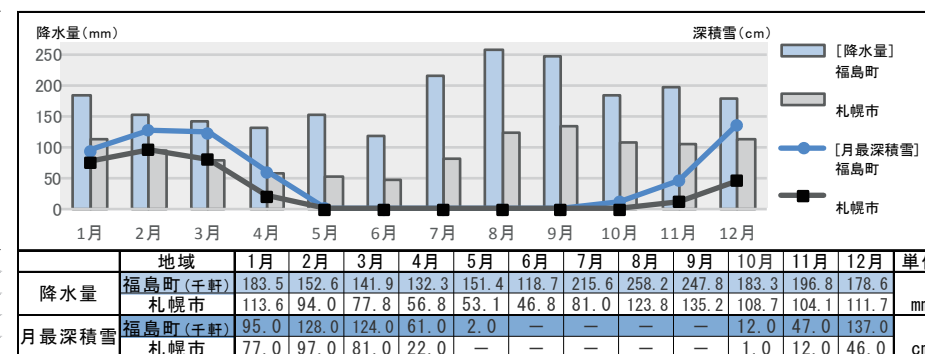

福島町千軒、札幌市(1981～2010気象庁・30年平均月別データ)

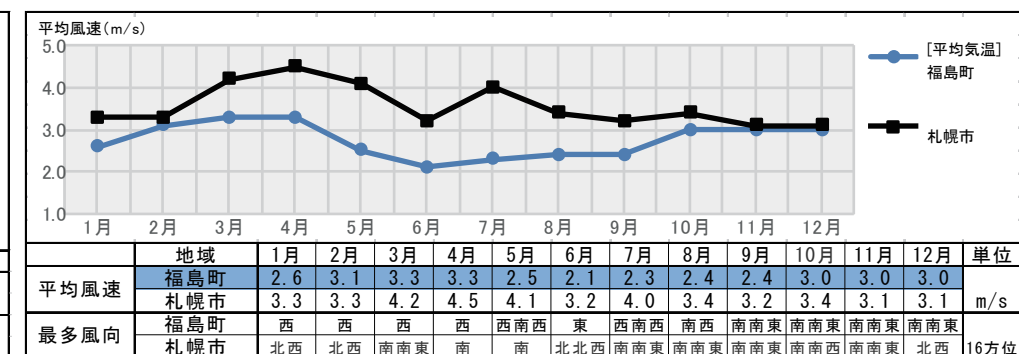

福島町(2013福島消防署・月別データ)、札幌市(2013気象庁・月別データ)



1-2. 敷地の概要

<敷地に関する概況>

◆ゆとりある規模と不整形な形状

- 敷地北側は道道に面し、西側は吉岡小学校グラウンドに面しています。敷地面積は7,213㎡で施設画上ゆとりある規模となっています。
- 敷地南西には町道平和橋が接続していますが、旧幼稚園前への接続のため、線形はクランクし、復員も狭小となっています。
- 敷地北東側は敷地形状が不整形で生活改善センターが立地する区画が旧小学校敷地に付属しているような形状となっています。
- 敷地南東側は墓地が隣接していますが、接続する町道は狭小で小学校敷地の外周を回るアクセスとなり不便なため、墓参者は旧吉岡小学校屋内運動場横の空気を駐車スペースとして利用しています。

□敷地概況

| 項目    |            | 面積                   |
|-------|------------|----------------------|
| 敷地面積  |            | 7,213 m <sup>2</sup> |
| 敷地内建物 | 旧吉岡幼稚園     | 949 m <sup>2</sup>   |
|       | 旧吉岡小学校     | 3,651 m <sup>2</sup> |
|       | 本校舎棟       | 2,032 m <sup>2</sup> |
|       | 付属棟        | 532 m <sup>2</sup>   |
|       | 特別教室棟      | 382 m <sup>2</sup>   |
|       | 屋内運動場      | 680 m <sup>2</sup>   |
|       | その他        | 25 m <sup>2</sup>    |
|       | 吉岡生活改善センター | 345 m <sup>2</sup>   |
|       | 第1研修室      | 113 m <sup>2</sup>   |
|       | 第2研修室      | 44 m <sup>2</sup>    |
|       | 研修室(相談室)   | 59 m <sup>2</sup>    |
|       | 会議室        | 19 m <sup>2</sup>    |
|       | 調理室        | 21 m <sup>2</sup>    |
|       | 洗面便所       | 16 m <sup>2</sup>    |
|       | 玄関・廊下等     | 73 m <sup>2</sup>    |

□現況写真



①



②



③



④



⑤



⑥



⑦



⑧



⑨




⑩



⑪




⑫

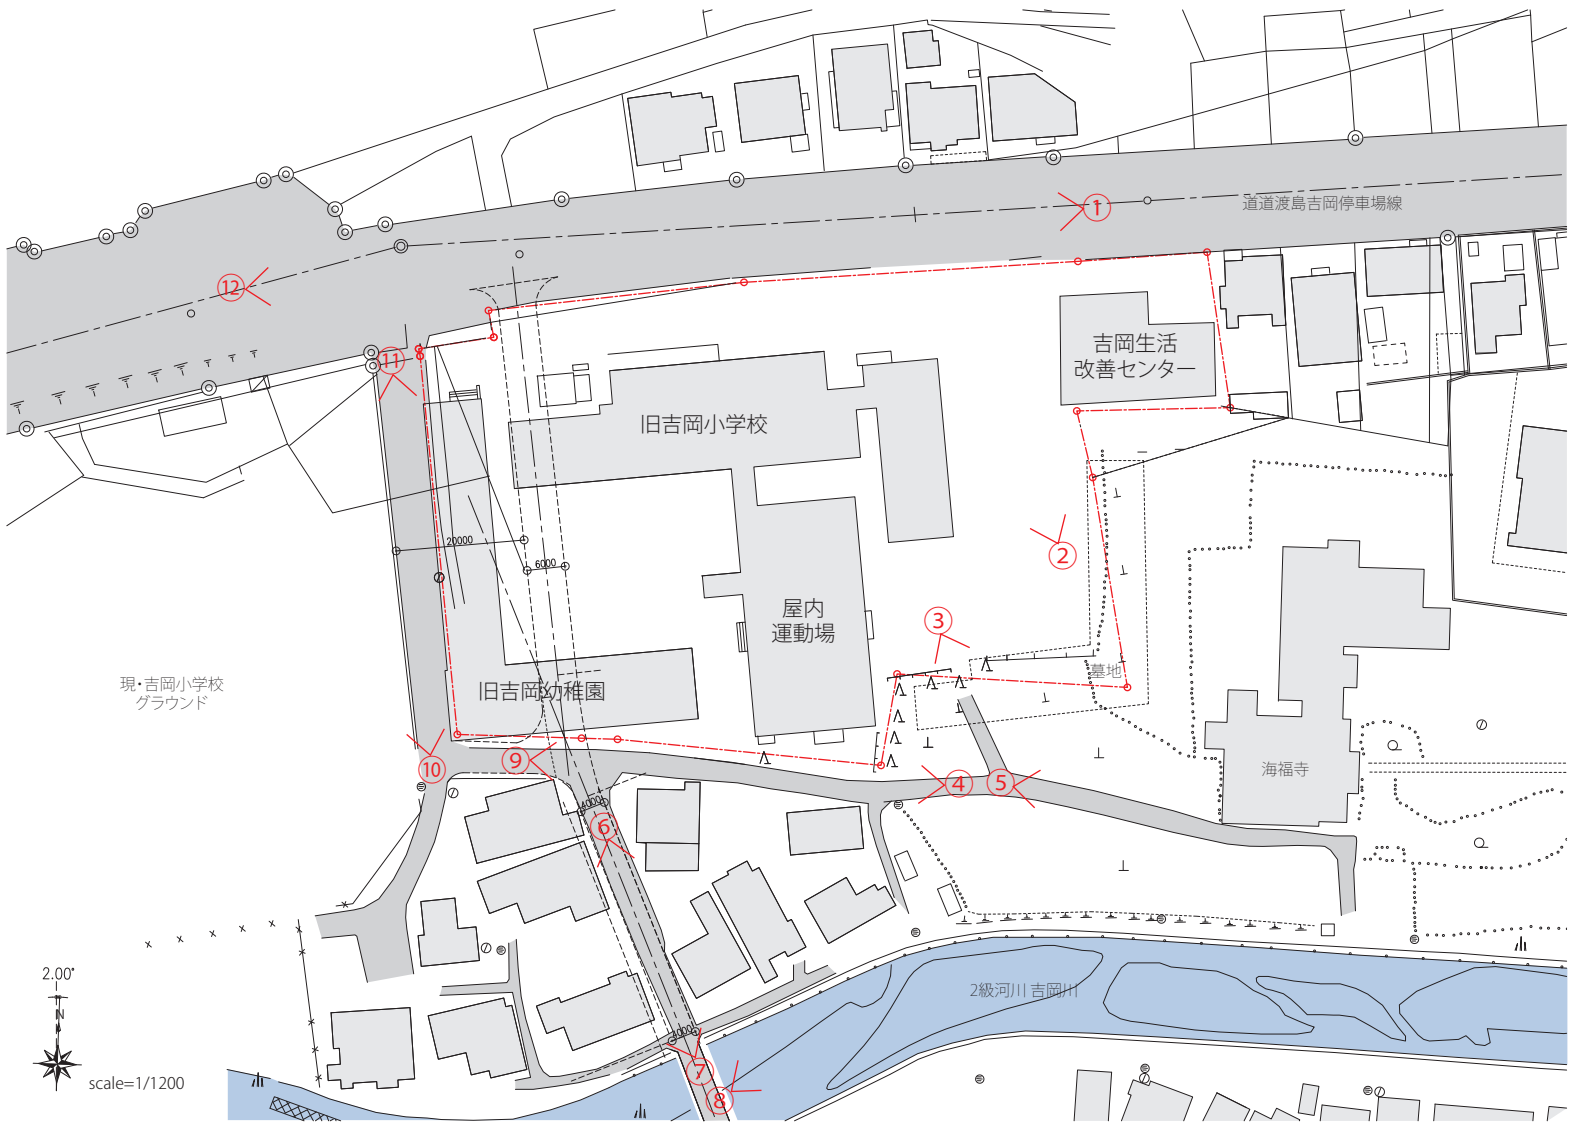



1-3. 施設利用計画

(1) 施設整備の方向性と期待される効果

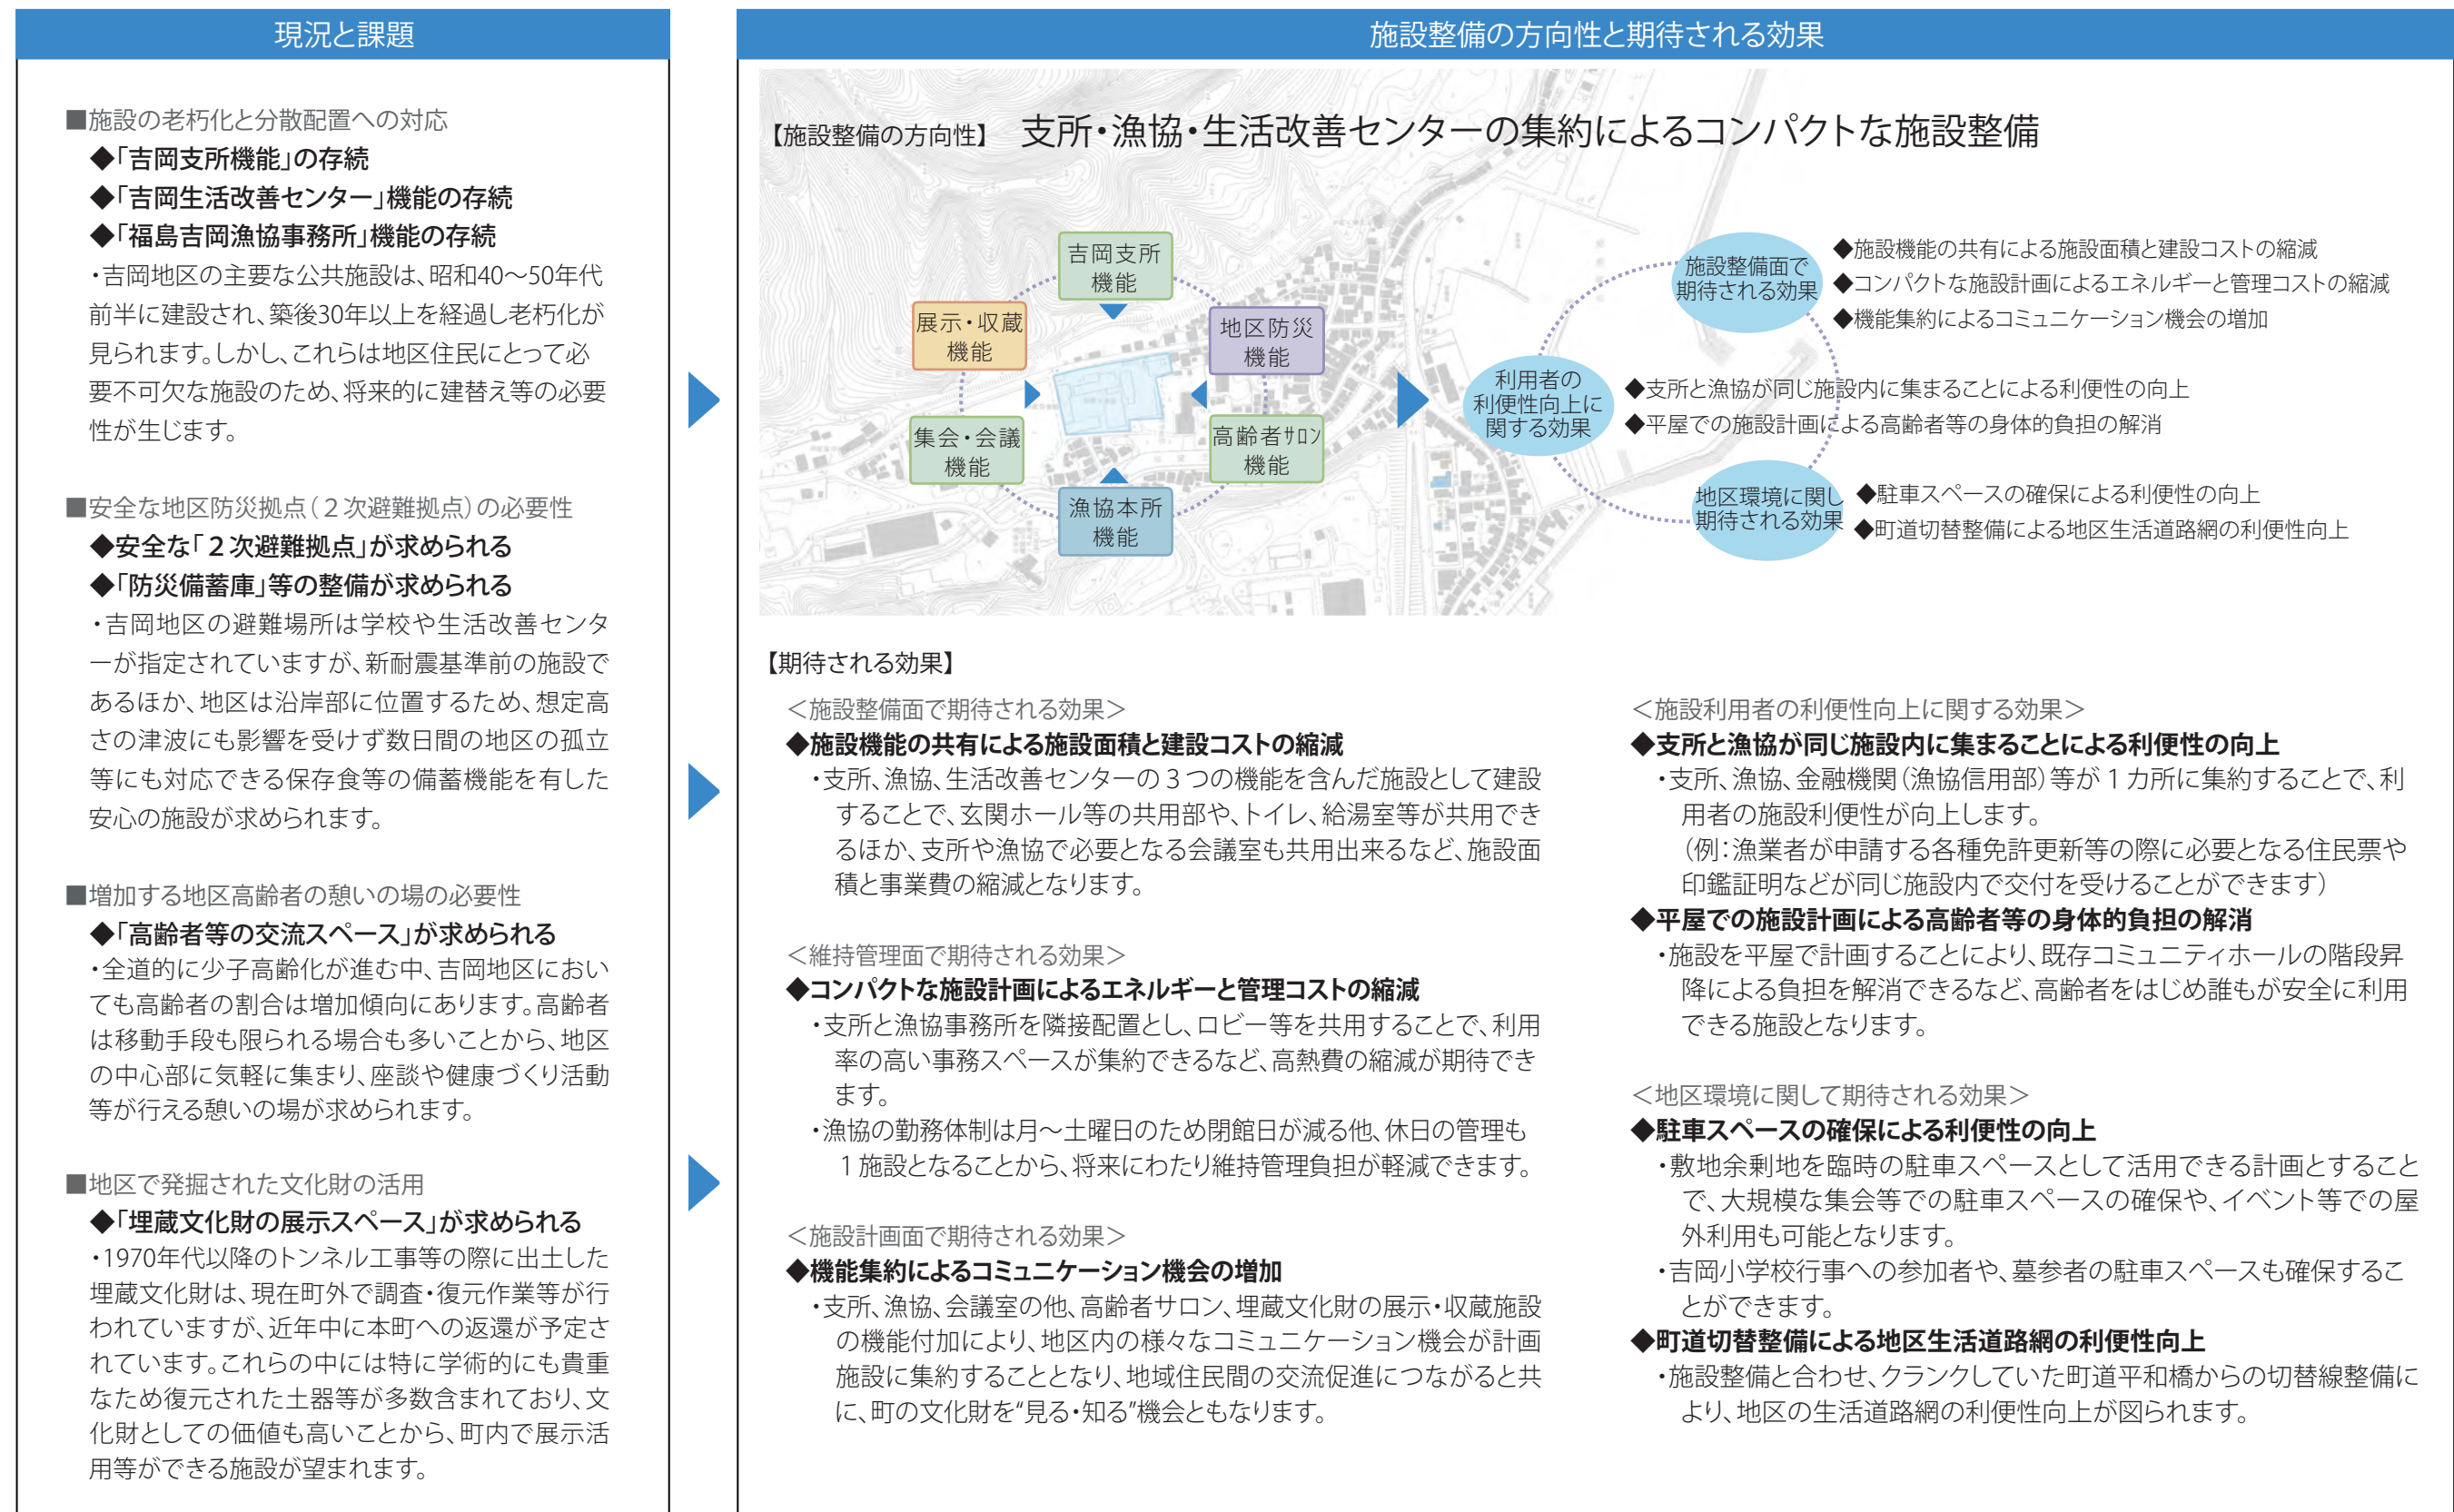

■地区で発掘された文化財の活用

◆「埋蔵文化財の展示スペース」が求められる

・1970年代以降のトンネル工事等の際に出土した埋蔵文化財は、現在町外で調査・復元作業等が行われていますが、近年中に本町への返還が予定されています。これらの中には特に学術的にも貴重なため復元された土器等が多数含まれており、文化財としての価値も高いことから、町内で展示活用等ができる施設が望まれます。

施設整備の方向性と期待される効果

【施設整備の方向性】 支所・漁協・生活改善センターの集約によるコンパクトな施設整備

◆施設機能の共有による施設面積と建設コストの縮減

◆コンパクトな施設計画によるエネルギーと管理コストの縮減

◆機能集約によるコミュニケーション機会の増加

◆支所と漁協が同じ施設内に集まることによる利便性の向上

◆平屋での施設計画による高齢者等の身体的負担の解消

◆駐車スペースの確保による利便性の向上

◆町道切替整備による地区生活道路網の利便性向上

【期待される効果】

<施設整備面で期待される効果>

◆施設機能の共有による施設面積と建設コストの縮減

・支所、漁協、生活改善センターの3つの機能を含んだ施設として建設することで、玄関ホール等の共用部や、トイレ、給湯室等が共用できるほか、支所や漁協で必要となる会議室も共用出来るなど、施設面積と事業費の縮減となります。

<維持管理面で期待される効果>

◆コンパクトな施設計画によるエネルギーと管理コストの縮減

・支所と漁協事務所を隣接配置とし、ロビー等を共用することで、利用率の高い事務スペースが集約できるなど、高熱費の縮減が期待できます。

・漁協の勤務体制は月～土曜日のため閉館日が減る他、休日の管理も1施設となることから、将来にわたり維持管理負担が軽減できます。

<施設計画面で期待される効果>

◆機能集約によるコミュニケーション機会の増加

・支所、漁協、会議室の他、高齢者サロン、埋蔵文化財の展示・収蔵施設の機能付加により、地区内の様々なコミュニケーション機会が計画施設に集約することとなり、地域住民間の交流促進につながると共に、町の文化財を“見る・知る”機会ともなります。

<施設利用者の利便性向上に関する効果>

◆支所と漁協が同じ施設内に集まることによる利便性の向上

・支所、漁協、金融機関（漁協信用部）等が1カ所に集約することで、利用者の施設利便性が向上します。  
（例：漁業者が申請する各種免許更新等の際に必要な住民票や印鑑証明などが同じ施設内で交付を受けることができます）

◆平屋での施設計画による高齢者等の身体的負担の解消

・施設を平屋で計画することにより、既存コミュニティホールの階段昇降による負担を解消できるなど、高齢者をはじめ誰もが安全に利用できる施設となります。

<地区環境に関して期待される効果>

◆駐車スペースの確保による利便性の向上

・敷地余剰地を臨時の駐車スペースとして活用できる計画とすることで、大規模な集会等での駐車スペースの確保や、イベント等での屋外利用も可能となります。

・吉岡小学校行事への参加者や、墓参者の駐車スペースも確保することができます。

◆町道切替整備による地区生活道路網の利便性向上

・施設整備と合わせ、クランクしていた町道平和橋からの切替線整備により、地区の生活道路網の利便性向上が図られます。

1-3. 施設利用計画

(2) 各施設機能の利用計画







| ⑥<br>地<br>区<br>防<br>災<br>機<br>能 | <div>①吉岡支所機能<br/>(機能移転：吉岡支所移転)</div> <div>移動手段が制限される高齢者等の<br/>地区住民や地区就労者が住民票や<br/>戸籍等各種証明、町税の支払い等が<br/>行える地区の行政事務機能</div> <div><div>[必要機能]-----</div><div>◆事務室スペース(職員3人)<br/>・事務機器、机の配置、書棚、<br/>書庫等の設置</div><div>◆待合いスペース<br/>・カウンターの設置</div><div><table><tr><th colspan="2">【平成24年度実績】</th></tr><tr><td>○戸籍等証明の交付</td><td>1,249件</td></tr><tr><td>○町税等の収納</td><td>3,114件<br/>42,254,909円</td></tr><tr><td>○窓口事務</td><td>2,531件</td></tr></table></div></div> | 【平成24年度実績】                                 |   | ○戸籍等証明の交付                                                          | 1,249件 | ○町税等の収納 | 3,114件<br>42,254,909円 | ○窓口事務 | 2,531件 | <div>②高齢者サロン機能<br/>《新規機能》</div> <div>高齢者が日常的に集い・憩える明る<br/>いサロン機能の導入、世代を超えた<br/>地区のコミュニケーションスペース</div> <div><div>[利用想定]-----</div><div>◆高齢者サロンとしての活用<br/>(おしゃべりハウス)<br/>・高齢者等の散歩の際の休憩所<br/>・老人クラブ等の趣味サークルの<br/>集いの場(カラオケ、折り紙等)<br/>・町内会や老人クラブ、女性会等<br/>の茶話会(高齢者の情報提示)</div><div>◆地域の交流の場としての利用<br/>・子育て世代の交流の場や子ども<br/>の放課後活動スペース<br/>・高齢者と子どものふれあいの場<br/>(昔の遊び、将棋、トランプ等)<br/>・絵本や木のおもちゃ等の設置に<br/>よる子育て世代交流の場</div><div>◆その他の利用<br/>・ふれあい教室の開催(月1回)<br/>・特定健診及びがん検診(年3回)<br/>・料理教室や運動教室等の開催<br/>・高齢者や障がい者等が制作した<br/>作品展示</div></div> | <div>③集会・会議機能<br/>(機能移転：生活館移転)</div> <div>地区の集会、町内会活動、サークル<br/>活動、また葬儀の他、支所や漁協事<br/>務所の各種会議等でも利用できる<br/>地域のコミュニケーション拠点とな<br/>る集会・会議機能</div> <div><div>[必要機能]-----</div><div>◆コミュニティホール<br/>・総会、各種集会や講演会の開催<br/>周辺地区の町内会館的な役割</div><div>◆会議室1・2・3<br/>・小規模の会議、各種検診時の利<br/>用、申告や保険証等の更新</div><div>◆調理室<br/>・各種サークル、葬祭時等での<br/>利用</div><div><table><tr><th>活動内容等</th><th>コミュニ<br/>ティ<br/>ホール</th><th>会議室<br/>1・2・3</th><th>調理室</th><th>ロビー<br/>他</th></tr><tr><td>集会、講演会、説明会</td><td>○</td><td></td><td></td><td></td></tr><tr><td>町内会総会等</td><td>○</td><td></td><td>○</td><td></td></tr><tr><td>小規模会議等</td><td></td><td>○</td><td></td><td></td></tr><tr><td>各種検診</td><td>○</td><td>○</td><td></td><td>○</td></tr><tr><td>申告・保険証等の更新</td><td>○</td><td>○</td><td></td><td></td></tr><tr><td>各種サークル</td><td>○</td><td>○</td><td>○</td><td>○</td></tr><tr><td>葬祭時の利用</td><td>○</td><td>○</td><td>○</td><td>○</td></tr></table></div></div> | 活動内容等 | コミュニ<br>ティ<br>ホール | 会議室<br>1・2・3 | 調理室 | ロビー<br>他 | 集会、講演会、説明会 | ○ |  |  |  | 町内会総会等 | ○ |  | ○ |  | 小規模会議等 |  | ○ |  |  | 各種検診 | ○ | ○ |  | ○ | 申告・保険証等の更新 | ○ | ○ |  |  | 各種サークル | ○ | ○ | ○ | ○ | 葬祭時の利用 | ○ | ○ | ○ | ○ | <div>④展示・収蔵機能<br/>《新規機能》</div> <div>吉岡地区(館崎遺跡、穂内館、吉岡遺<br/>跡、豊浜遺跡)から発掘された埋蔵<br/>文化財の中から文化価値の高いも<br/>のを中心に保存・展示、町の考古学<br/>的歴史学習の拠点</div> <div><div>[必要機能]-----</div><div>◆収蔵庫<br/>・1970年代以降のトンネル、治山<br/>工事等の際に出土した埋蔵文化<br/>財の内、特に価値の高い復元土<br/>器等の保存<br/>・収蔵物は日本最大の岩偶の他、<br/>石鏃、板状土偶等、概ね1000点</div><div>◆展示スペース<br/>・施設来訪者が自由に見学できる<br/>よう、ロビーに隣接したオープン<br/>スペースでのガラスケース等によ<br/>る展示</div><div>◆その他の利用<br/>・小中学生等の歴史・地域学習へ<br/>の活用<br/>・「福島町考古学講座」の開催</div></div> | <div>⑤漁協本所機能<br/>(機能移転：吉岡漁協事務所移転)</div> <div>老朽化した漁協事務所から信用<br/>部、保険窓口業務等の既存機能も<br/>含めた地区中心部に移転。漁業関<br/>係者はもとより地域住民も身近に<br/>利用できる総合窓口機能</div> <div><div>[必要機能]-----</div><div>◆機能構成<br/>・事務室は信用部と総務部のゾー<br/>ンによる構成</div><div>◆信用部<br/>・職員4名、入り口面に3名分の<br/>事務と来客用カウンターの設置<br/>後部1名分の管理職用デスクの<br/>配置</div><div>◆総務部<br/>・職員4名、事務職員2名用のデ<br/>スクと、後部2名分の管理職用デ<br/>スクの配置</div><div>◆その他<br/>＜保険業務用のコーナー＞<br/>・パソコン1台分のデスクと来客<br/>応対用のカウンター<br/>＜応接室＞<br/>・業務での打合せや組合員との打<br/>合せの他、各種資料等の収納ス<br/>ペースを兼用した個室<br/>＜金庫室＞<br/>・信用部管理の金庫を保管、施錠<br/>管理の個室</div><div><table><tr><th colspan="3">必要機能</th></tr><tr><td rowspan="2">事務所</td><td>信用部</td><td>4名分のワークスペース</td></tr><tr><td>総務部</td><td>4名分のワークスペース</td></tr><tr><td rowspan="2">カウンター</td><td>信用部カウンター</td><td>間口3席分</td></tr><tr><td>保険業務カウンター</td><td>間口パソコン1台分</td></tr><tr><td rowspan="2">その他</td><td>応接室</td><td>収納スペースを含む</td></tr><tr><td>信用部金庫室</td><td>1m角金庫の保管</td></tr></table></div></div> | 必要機能 |  |  | 事務所 | 信用部 | 4名分のワークスペース | 総務部 | 4名分のワークスペース | カウンター | 信用部カウンター | 間口3席分 | 保険業務カウンター | 間口パソコン1台分 | その他 | 応接室 | 収納スペースを含む | 信用部金庫室 | 1m角金庫の保管 |
|---|
|                                 | 【平成24年度実績】   | |
|                                 | ○戸籍等証明の交付   | 1,249件                                     | |
|                                 | ○町税等の収納   | 3,114件<br>42,254,909円                      | |
| ○窓口事務                           | 2,531件   | |
| 活動内容等                           | コミュニ<br>ティ<br>ホール   | 会議室<br>1・2・3                               | 調理室   | ロビー<br>他                                                           | |
| 集会、講演会、説明会                      | ○   | |
| 町内会総会等                          | ○   |                                            | ○   | |
| 小規模会議等                          |   | ○                                          | |
| 各種検診                            | ○   | ○                                          |   | ○                                                                  | |
| 申告・保険証等の更新                      | ○   | ○                                          | |
| 各種サークル                          | ○   | ○                                          | ○   | ○                                                                  | |
| 葬祭時の利用                          | ○   | ○                                          | ○   | ○                                                                  | |
| 必要機能                            | |
| 事務所                             | 信用部   | 4名分のワークスペース                                | |
|                                 | 総務部   | 4名分のワークスペース                                | |
| カウンター                           | 信用部カウンター   | 間口3席分                                      | |
|                                 | 保険業務カウンター   | 間口パソコン1台分                                  | |
| その他                             | 応接室   | 収納スペースを含む                                  | |
|                                 | 信用部金庫室   | 1m角金庫の保管                                   | |
|                                 | <div>[災害時の利用]-----</div> <div>◆防災対策室</div> <div><div>[災害時の地区防災拠点]-----</div><div>◆災害時の防災拠点として、会議室等の2次避難所利用、支所の災害対策室利用の他、施設に災害備蓄機能の追加</div><div>◆計画地は<b>海拔2.9m</b>、平成24年度に北海道が示した吉岡地区の<b>津波想定高さは3.2m</b>、よって計画施設は<b>基礎を1.2m嵩上げし建設</b>(施設は高齢者に配慮スロープを設置、施設内はバリアフリー設計とする)</div></div>   | <div>[災害時の利用]-----</div> <div>◆職員待機室</div> | <div>[災害時の利用]-----</div> <div>◆2次避難スペース<br/>・コミュニティホール、会議室は、概ね130人の収容を想定<br/>・調理室は炊出し所利用を想定</div> <div><div>[2次避難想定人数(北海道大学大学院・橋本教授)]-----</div><div>①町内全域の2次避難対象人口<br/>◆4,809人(福島町人口<sup>※1</sup>) × 10.8%(2次避難率<sup>※2</sup>) = 520人</div><div>②吉岡地区の2次避難対象人口<br/>◆520人 × 25.1%(地区人口比) ≒ 130人</div><div><div>※1：平成25年10月末現在人口<br/>※2：北大橋本教授による推定割合</div></div></div> | <div>◆備蓄庫<br/>・130人分の2次避難物品保管庫として概ね34㎡確保<br/>・保存水、保存食、毛布等の備蓄</div> | |

1-4. 施設規模の設定

|                        | 当初要望   |           |       | 計画          |       |       | 備考                           | 主な仕様・備品                                                  |
|------------------------|--------|-----------|-------|-------------|-------|-------|------------------------------|----------------------------------------------------------|
|                        | 室名     | 想定人数      | ①要望面積 | 室名          | (災害時) | ②計画面積 |                              |                                                          |
| 吉岡支所機能<br>(支所グループ)     | 支所事務室  | 職員2〜3名    | 35.0  | 支所事務室       | 防災対策室 | 35.0  | 災害時には吉岡地区の防災対策室を想定           | 事務机、PC、プリンター、複写機、長書棚、しきり板、カウンター                          |
|                        | 書庫・倉庫  |           | 15.0  | 書庫・倉庫       |       | 10.0  |                              | 書庫、耐火書庫                                                  |
|                        | 待合スペース |           | 10.0  | (共用部門に含む)   |       |       |                              | ソファ                                                      |
|                        | 計      |           | 60.0  | 計           |       | 45.0  |                              |                                                          |
| 高齢者サロン機能<br>(保健福祉グループ) | 高齢者サロン | 10人程度     | 48.6  | 高齢者サロン      | 職員待機室 | 45.0  |                              | 床：タイルカーペット（下足箱前も同仕様・ロビーとフラット）、間仕切り：ガラススクリーン（ブラインドカーテン有り） |
|                        |        |           |       |             |       |       | 災害時には職員の待機・仮眠・食事等のスペースを想定    |                                                          |
|                        | 計      |           | 48.6  | 計           |       | 45.0  |                              |                                                          |
| 展示・収蔵機能<br>(生涯学習グループ)  | 展示室    |           | 50.0  | (共用部門に含む)   |       |       | ガラスケース・パネルによる保管・展示、ロビー兼用可    | 主な展示物：①「日本最大岩偶」②「石鏃」「板状土偶」「けつ状耳飾り」、要換気・除湿                |
|                        | 併設収蔵庫  |           | 130.0 | 併設収蔵庫       |       | 100.0 | 展示入替・車両による搬出入有り              | 収蔵量：復元土器＋装飾品約1,000点                                      |
|                        | 計      |           | 180.0 | 計           |       | 100.0 |                              |                                                          |
| 二次避難・集会所機能<br>(総務グループ) | 二次避難所  | 1人2㎡×130人 | 260.0 | コミュニティホール   | 二次避難所 | 130.0 | 現・吉岡支所3階の集会場機能を想定（ステージ不要）    | 祭壇（可動式）、要換気・冷房（不特定多数利用）、間仕切り：ガラススクリーン                    |
|                        |        |           |       | 会議室1        |       | 60.0  | 現・吉岡生活改善センターの研修室機能を想定        | 間仕切り：ガラススクリーン、パーティション                                    |
|                        |        |           |       | 会議室2        |       | 40.0  | 現・吉岡生活改善センターの研修室機能を想定        | 間仕切り：ガラススクリーン、パーティション                                    |
|                        |        |           |       | 会議室3        |       | 25.0  | 和室（畳敷き）                      | 床：畳                                                      |
|                        | 備蓄庫    | 130人分     | 34.0  | 備蓄庫         |       | 40.0  | 主に応急対策活動物資の供給を目的             |                                                          |
|                        |        |           |       | 調理室         |       | 40.0  | 現・「あづまーる」の調理室を想定             | コンロ台                                                     |
|                        | 計      |           | 294.0 | 計           |       | 335.0 |                              |                                                          |
| 漁協本所機能<br>(水産グループ)     | 漁協事務室  | 職員8名      | 130.0 | 漁協事務室       |       | 85.0  | 信用部・総務部                      | PC、ノートPC、信用部用機器、信用部用プリンター、プリンター、事務机、カウンター、本棚             |
|                        | 会議室    |           | 50.0  | (行政部門と兼用)   |       |       |                              |                                                          |
|                        | 応接室    |           | 25.0  | 応接室(収納スペース) |       | 25.0  | 組合長室兼用、事務室内に設置、一部収納スペースとして利用 | 応接セット、ファイル等収納棚                                           |
|                        | 便所     |           | 13.0  | (共用部門に含む)   |       |       |                              |                                                          |
|                        | 給湯室    |           | 3.5   | (共用部門に含む)   |       |       |                              |                                                          |
|                        | 金庫室    |           | 10.0  | 金庫室         |       | 7.0   | 事務室内に設置                      | 金庫：1m角・重量有り                                              |
|                        | 計      |           | 231.5 | 計           |       | 117.0 |                              |                                                          |
| 共用・管理機能                | 玄関・風除室 |           |       | 玄関・風除室      |       | 10.0  |                              |                                                          |
|                        | 便所     |           |       | 便所          |       | 50.0  | 障害者対応トイレ含む                   |                                                          |
|                        | 給湯室    |           |       | (調理室で代用)    |       |       |                              |                                                          |
|                        | 収納庫    |           |       | 収納庫         |       | 40.0  | 施設備品を収納                      |                                                          |
|                        | 廊下・ロビー |           |       | 廊下・ロビー      |       | 160.0 | 待合・展示機能を含む                   |                                                          |
|                        |        |           |       | 管理人室        |       | 8.0   | 支所職員勤務時間外に対応                 |                                                          |
|                        |        |           |       | 機械室・発電機室    |       | 30.0  | 災害時対応、受水槽(ピット内)              |                                                          |
|                        |        |           |       | LPG置場       |       |       | 災害時対応、外部設置                   |                                                          |
|                        | 計      |           | (+α)  | 計           |       | 298.0 |                              |                                                          |
| 合計                     |        |           | 814.1 |             |       | 940.0 |                              |                                                          |





2-1. 平面構成比較検討
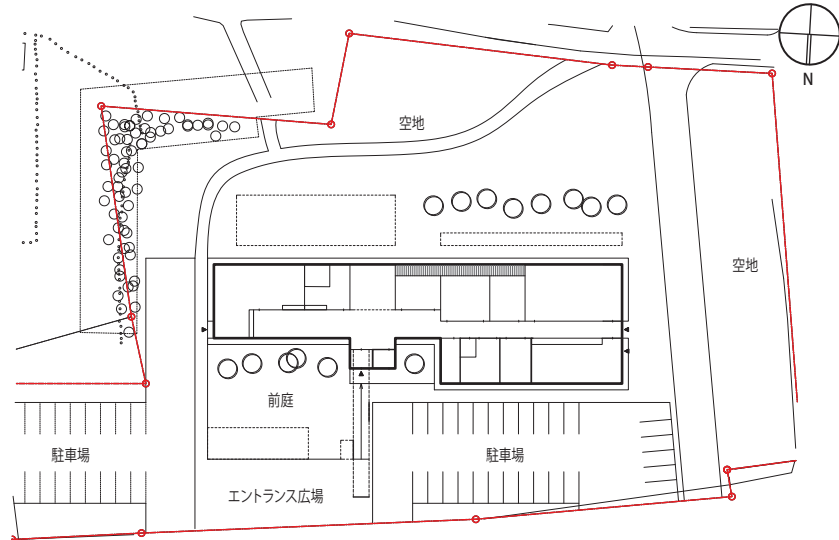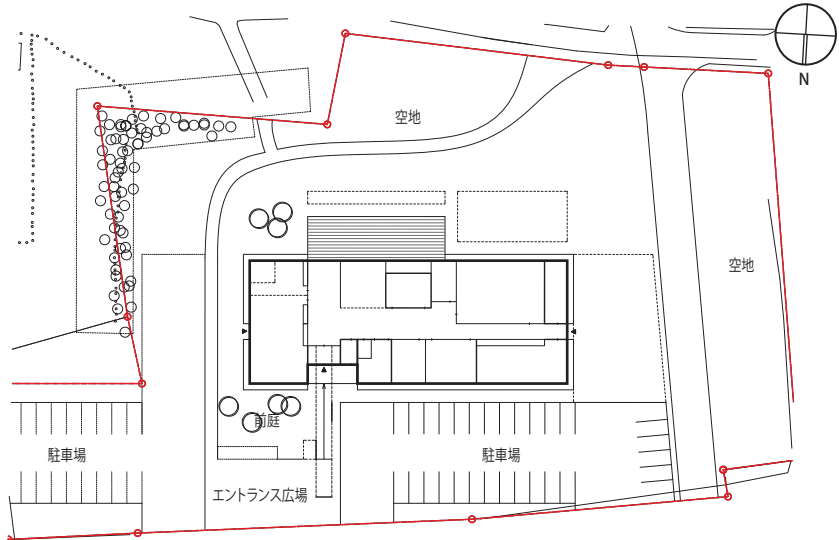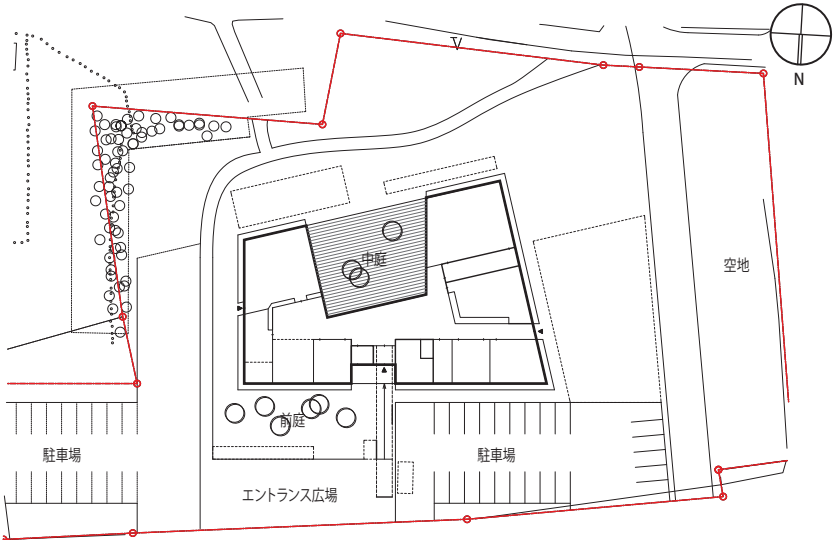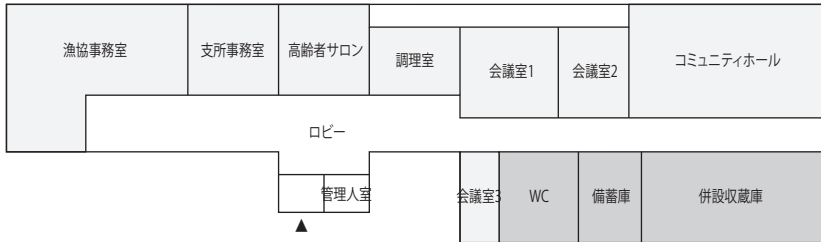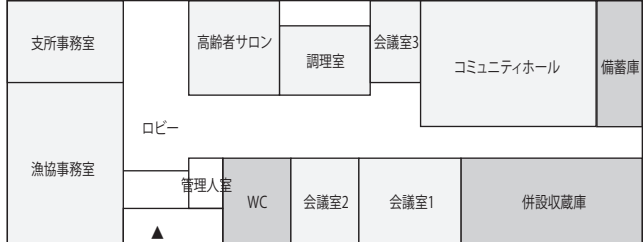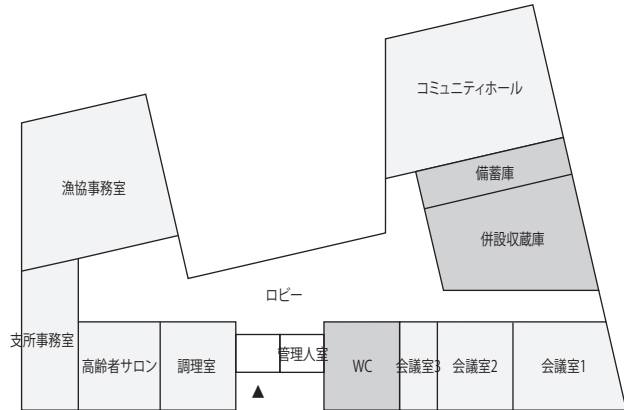
|        | A 案(片廊下+中廊下型)   | B 案(変形中廊下型)   | C 案(中庭型)   |
|--------|---|---|---|
| 配置構成   | <div><p>(×) 道路との距離 ……東西に長いため西側道路との距離が不十分<br/>(×) 土地利用 ……南側に大きな空地ができる</p></div>                              | <div><p>(○) 道路との距離 ……各道路から十分な距離を確保<br/>(△) 土地利用 ……南側に空地ができる</p></div>                                    | <div><p>(○) 道路との距離 ……各道路から十分な距離を確保<br/>(○) 土地利用 ……空地が適度に細分化される</p></div>                                   |
| 平面構成   | <div><p>(○) 部屋の配列 ……シンプルでわかりやすい<br/>(○) 採光条件 ……主な居室に南面採光を確保<br/>(×) 動線計画 ……東西に長く、施設複合化のメリットが少ない</p></div> | <div><p>(△) 部屋の配列 ……支所がエントランスから遠い<br/>(○) 採光条件 ……主な居室に南面採光を確保<br/>(○) 動線計画 ……コンパクトで効率的な利用が可能</p></div> | <div><p>(△) 部屋の配列 ……施設管理上、わかりにくい<br/>(△) 採光条件 ……主な居室に中庭を通して採光を確保<br/>(○) 動線計画 ……コンパクトで効率的な利用が可能</p></div> |
| 施設イメージ |   |   |   |

⇒ C案は配置計画及び施設複合化の観点からメリットがあるが、部屋の配列がわかりにくく、中庭の用途も不明瞭なため不採用  
⇒ A案の部屋の配列を活かしつつ、B案のコンパクトな構成による「A+B折衷案」を採用



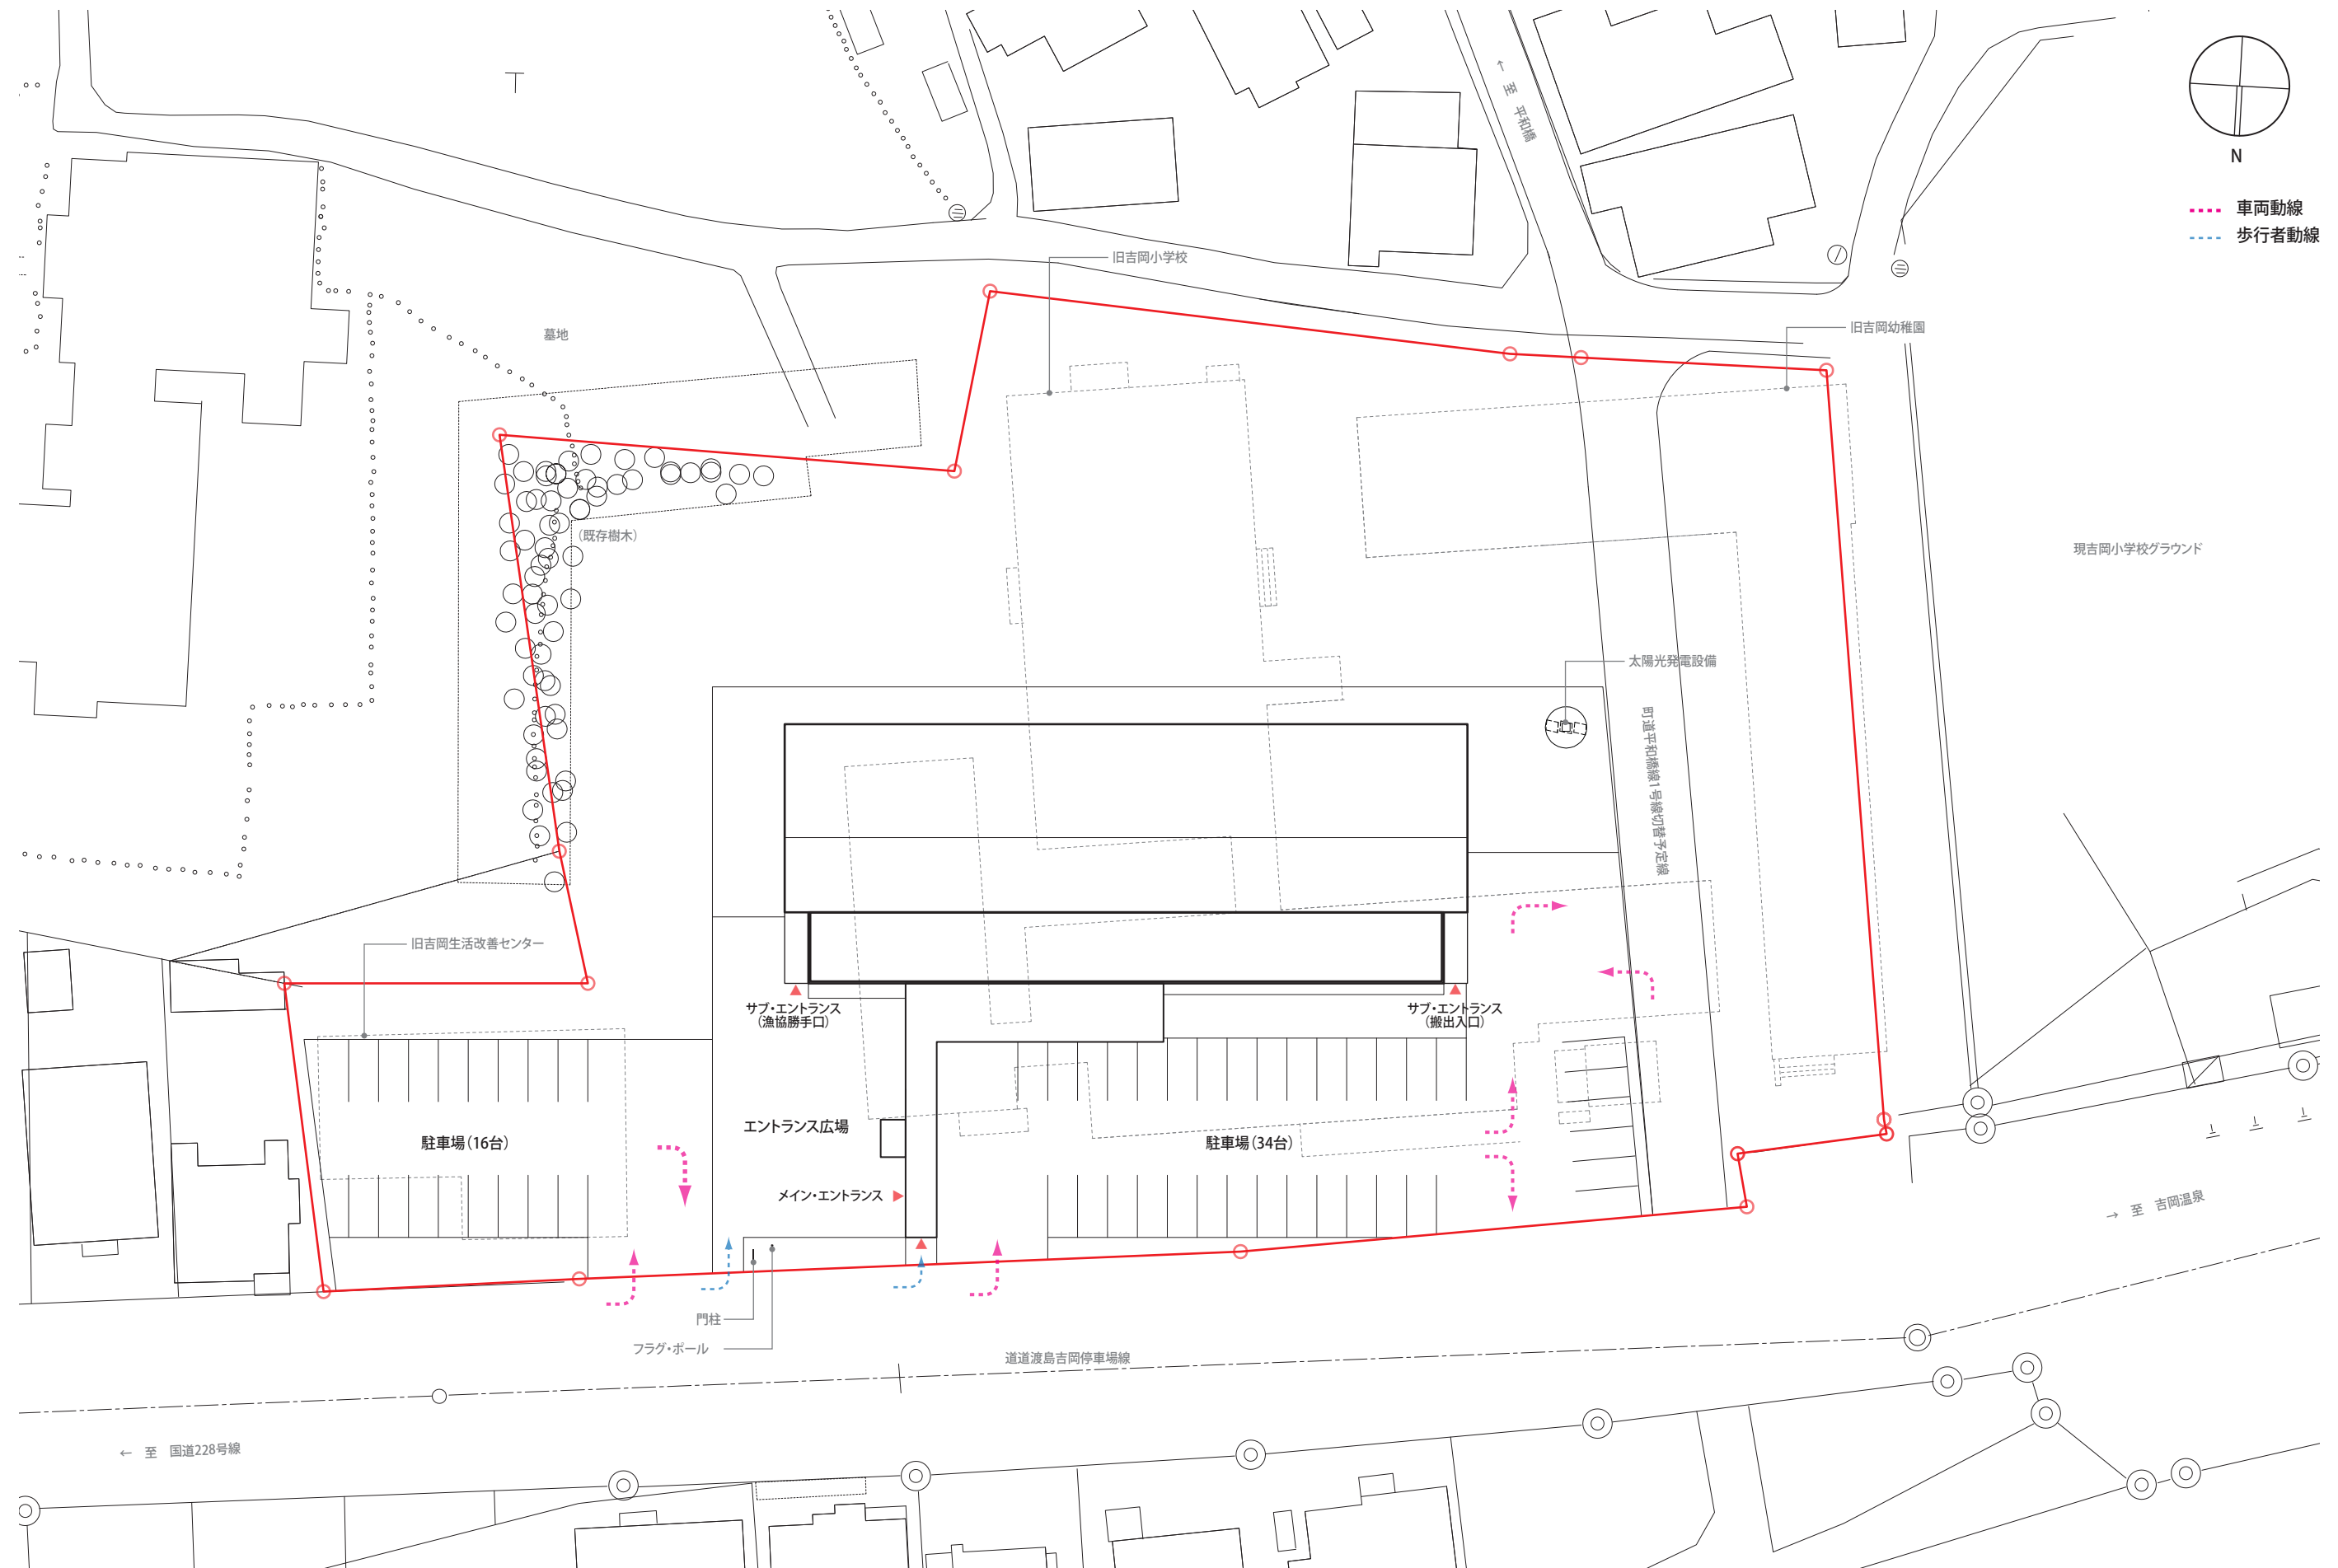

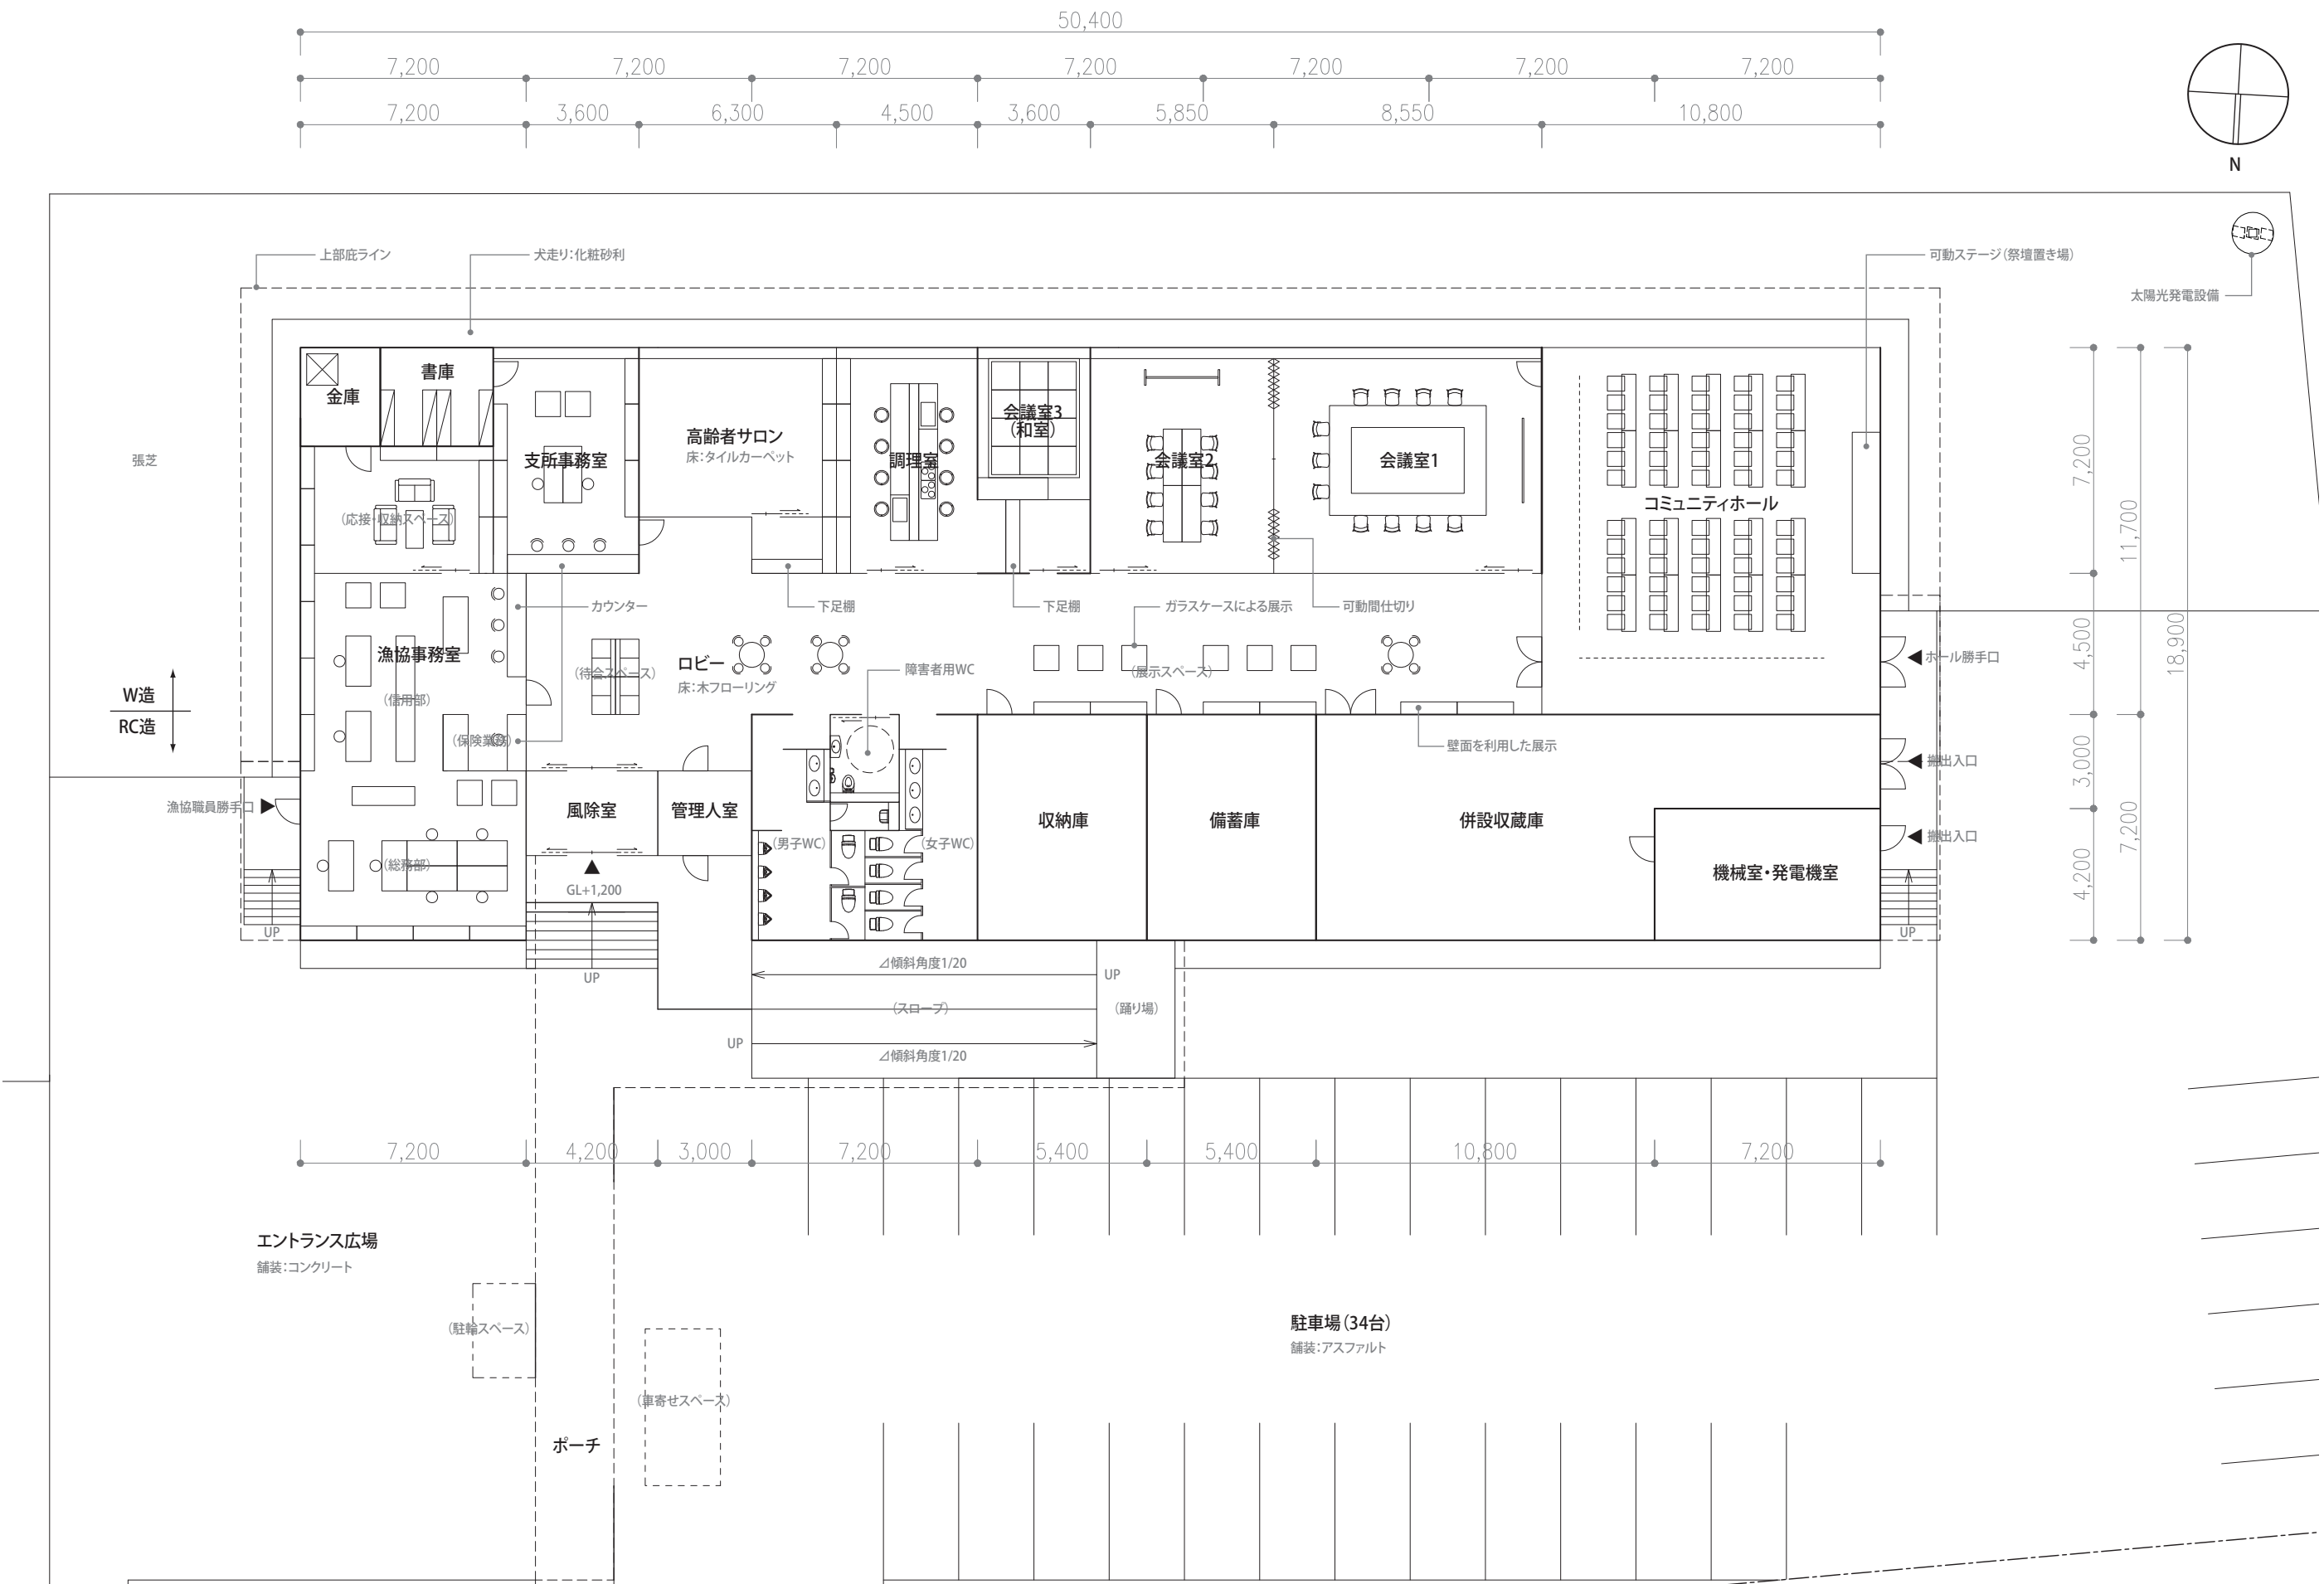



2-4. 断面計画

○適材適所な構造形式の採用

・・・気密性が求められる収蔵庫やトイレ等の非居室ゾーンを、施設全体の地震力(水平力)を負担するRC造とし、十分な採光や間仕切りによる可変性・更新性が求められる居室ゾーンは、壁量の少ない開放的な木造とします。RCと木のハイブリット構造とすることで、必要な機能に応じた計画が可能となります。

○陸屋根の採用



・・・福島町は垂直積雪量<sup>\*</sup>が90cmであることから、落雪の危険性を考慮すると陸屋根形式の採用が妥当と考えます。一方、パラペットを立ち上げた陸屋根はルーフトレンの十分な管理を必要とするため、出入口が集まる北側RC造部分に採用し、南側木造部分は水勾配(Δ1/100)をつけたフラットルーフとします。  
(※建築物の応力度計算等の基準となる建築基準法施行令第86条第3項に基づく市町村毎に設定された積雪量)

○津波に備えた基礎高の確保

・・・本施設は吉岡地区の防災拠点機能が求められるため、大規模な津波に備え基礎を1,200mm立ち上げます。一方、バリアフリーの観点から必要なスロープ(勾配1/20)・手摺を設置し、高齢者に配慮したつくりとします。

○地域材(道南杉・道南松)の活用

・・・柱・梁といった構造体には強度のある道南松の利用を検討します。また、内装材としては赤身で鮮明な木目表情をもつ道南杉の羽目板を腰壁部分等に使用し、耐磨耗性が求められる床材には白木で明るい表情の道南ブナ材の採用を検討します。

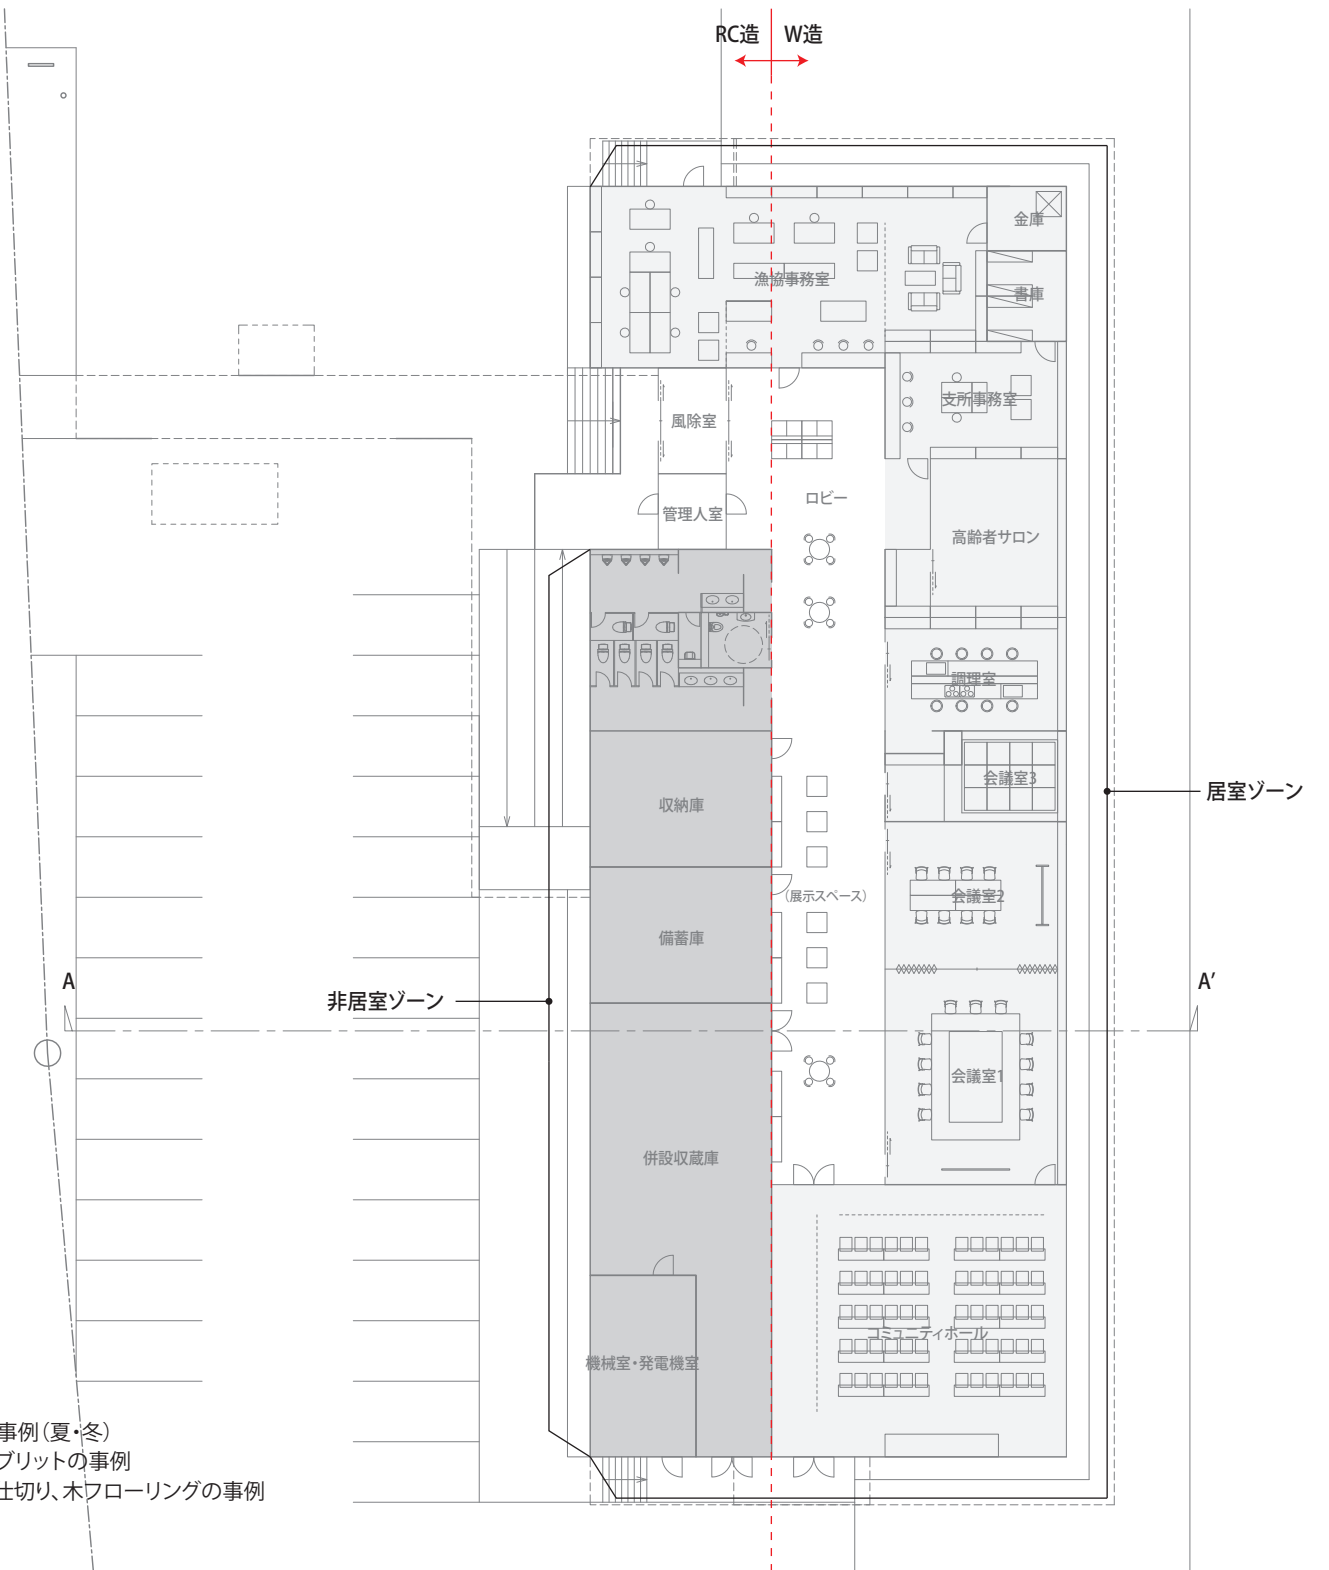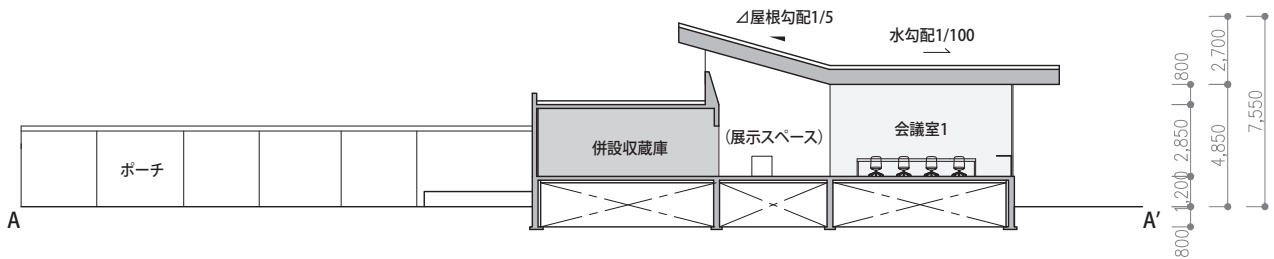

[写真]  
(上) 陸屋根の事例(夏・冬)  
(左下) 木造ハイブリットの事例  
(右下) ガラス間仕切り、木フローリングの事例

2－5．設備計画

（１）電気設備計画

- 照明設備・・・・・・・全室にLED照明を採用し、ランニングコストの削減を図ります。
- 非常用発電設備・・・非常時にはLPG発電機により40KVAの発電量を3日間供給し、避難場所となる会議室やコミュニティホールの照明及び雑料水供給用加圧ポンプの動力とします。
- 太陽光発電設備・・・太陽軌道追尾式太陽光発電装置を敷地内に設置し、自然エネルギーの活用を促進します。発電量は1.71kw程度とし、おおよそ事務室部分の照明をまかなえる計画とします。



[写真]  
太陽軌道追尾式太陽光発電装置の例

（２）機械設備計画


- 暖房方式・・・・・・・災害時の停電を考慮し、灯油炊きFFストーブを採用します。
- 換気方式・・・・・・・各居室毎に熱交換機型換気扇を採用し、常に全室換気が行われている状態とします。大人数の利用が見込まれるコミュニティホールには単独で空調換気扇を設置します。
- 加湿・除湿装置・・・収蔵庫に設置し、文化財保護に有効な湿度を保ちます。
- 給水方式・・・・・・・平常時は町水道直結直圧方式とし、災害時には飲料水を備蓄ペットボトル、雑料水を受水槽から加圧ポンプにより供給する受水槽方式とします。
- LPG設備・・・・・・・平常時は調理室等に供給し、災害時には非常用発電機の燃料として利用します。

■平常時と災害時のエネルギー供給方法


|     | 平常時          | 災害時                                | 備考             |
|-----|--------------|------------------------------------|----------------|
| 電気  | 北海道電力        | 非常用発電機より供給                         | 燃料は LPG        |
| 給水  | 町水道より供給を受ける  | 飲料水は備蓄ペットボトル<br>雑料水は受水槽から加圧ポンプにて供給 | ポンプの電源は非常用発電機  |
| 排水  | 浄化槽へ放流       | 切り替え弁にて切り替えて排水槽へ放流                 | 災害復旧後バキューム車で搬出 |
| 暖房  | 灯油炊き FF ストーブ | 灯油炊き FF ストーブ                       | 電源は非常用発電機      |
| 給油  | オイルタンク（暖房用）  | オイルタンク（暖房用）                        | 自然落差にて供給       |
| LPG | 50Kg ボンベ     | 50Kg ボンベ（残量で供給）                    | 自然気化方式         |

※1:冷房設備は無しとする。 ※2:災害時には給湯は無しとする。 ※3:災害時の炊き出しはLPGとする。  
※4:災害時の運転時間は72時間(3日間)とする。 ※5:災害時の各種対応はエリアを限定し行うものとする。  
※6:受水槽・排水槽は床下ピットを活用し設置を想定(仕様・規模等は基本設計時に詳細検討)



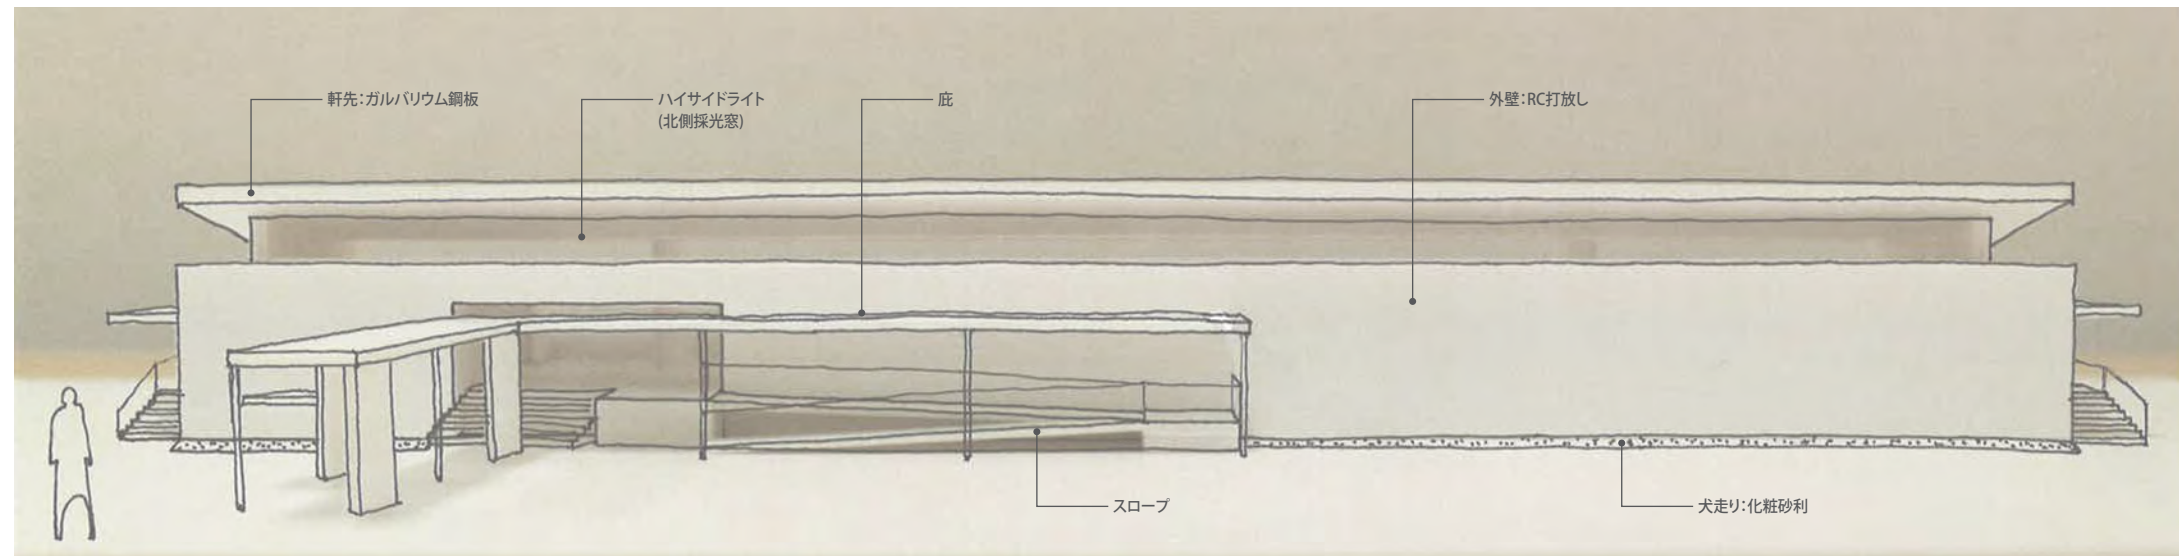


↑ 北立面イメージ

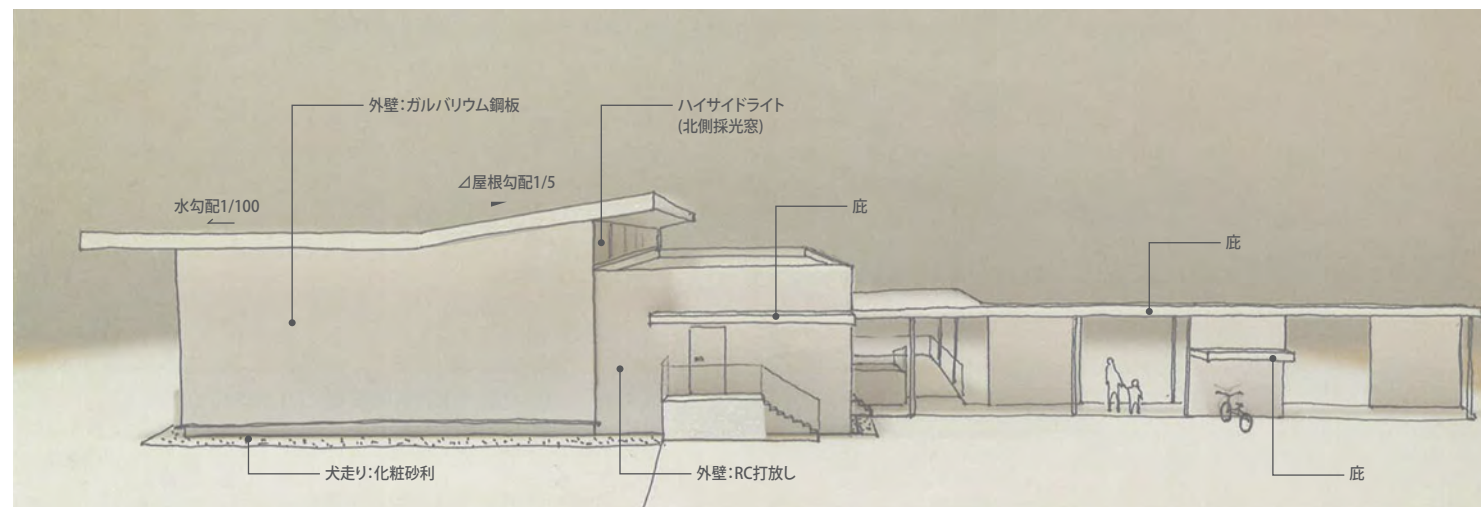


← 東立面イメージ

↓ 南立面イメージ

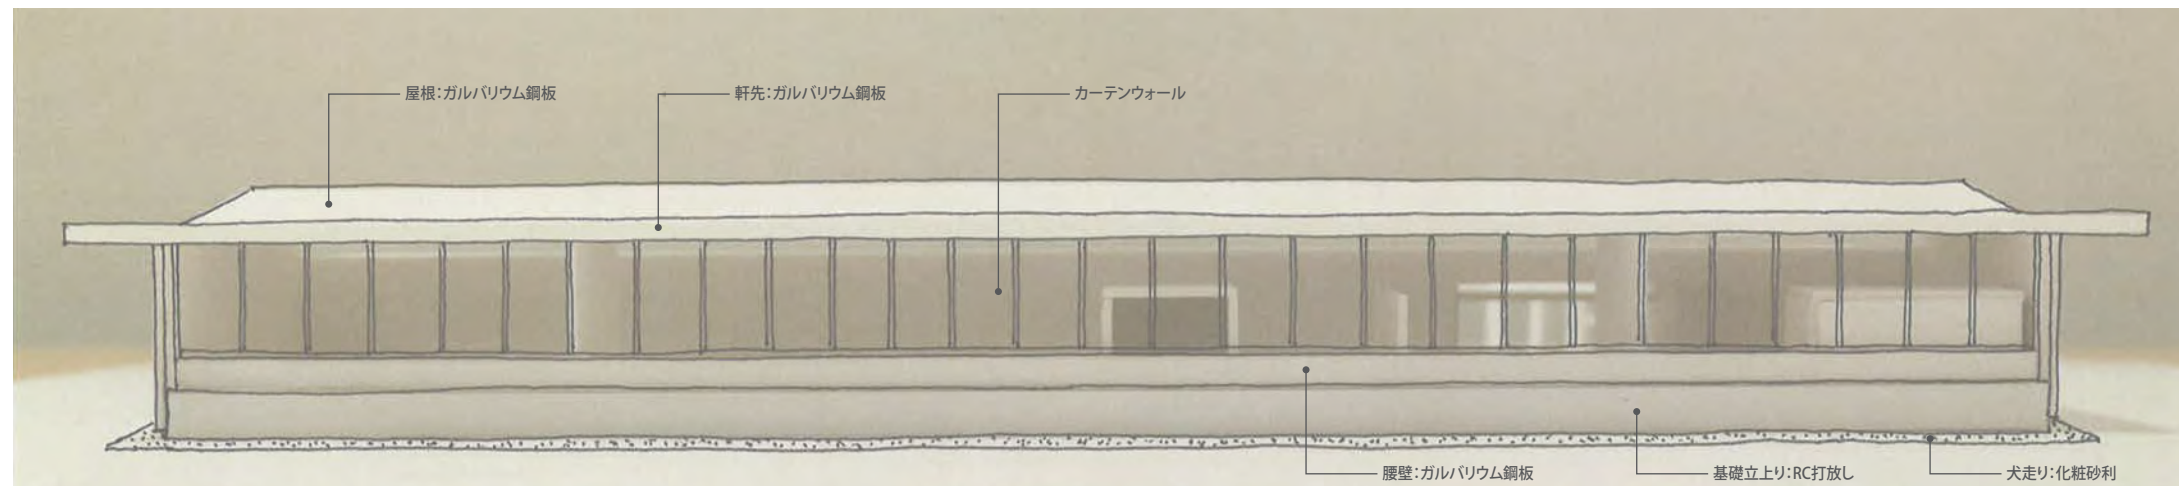



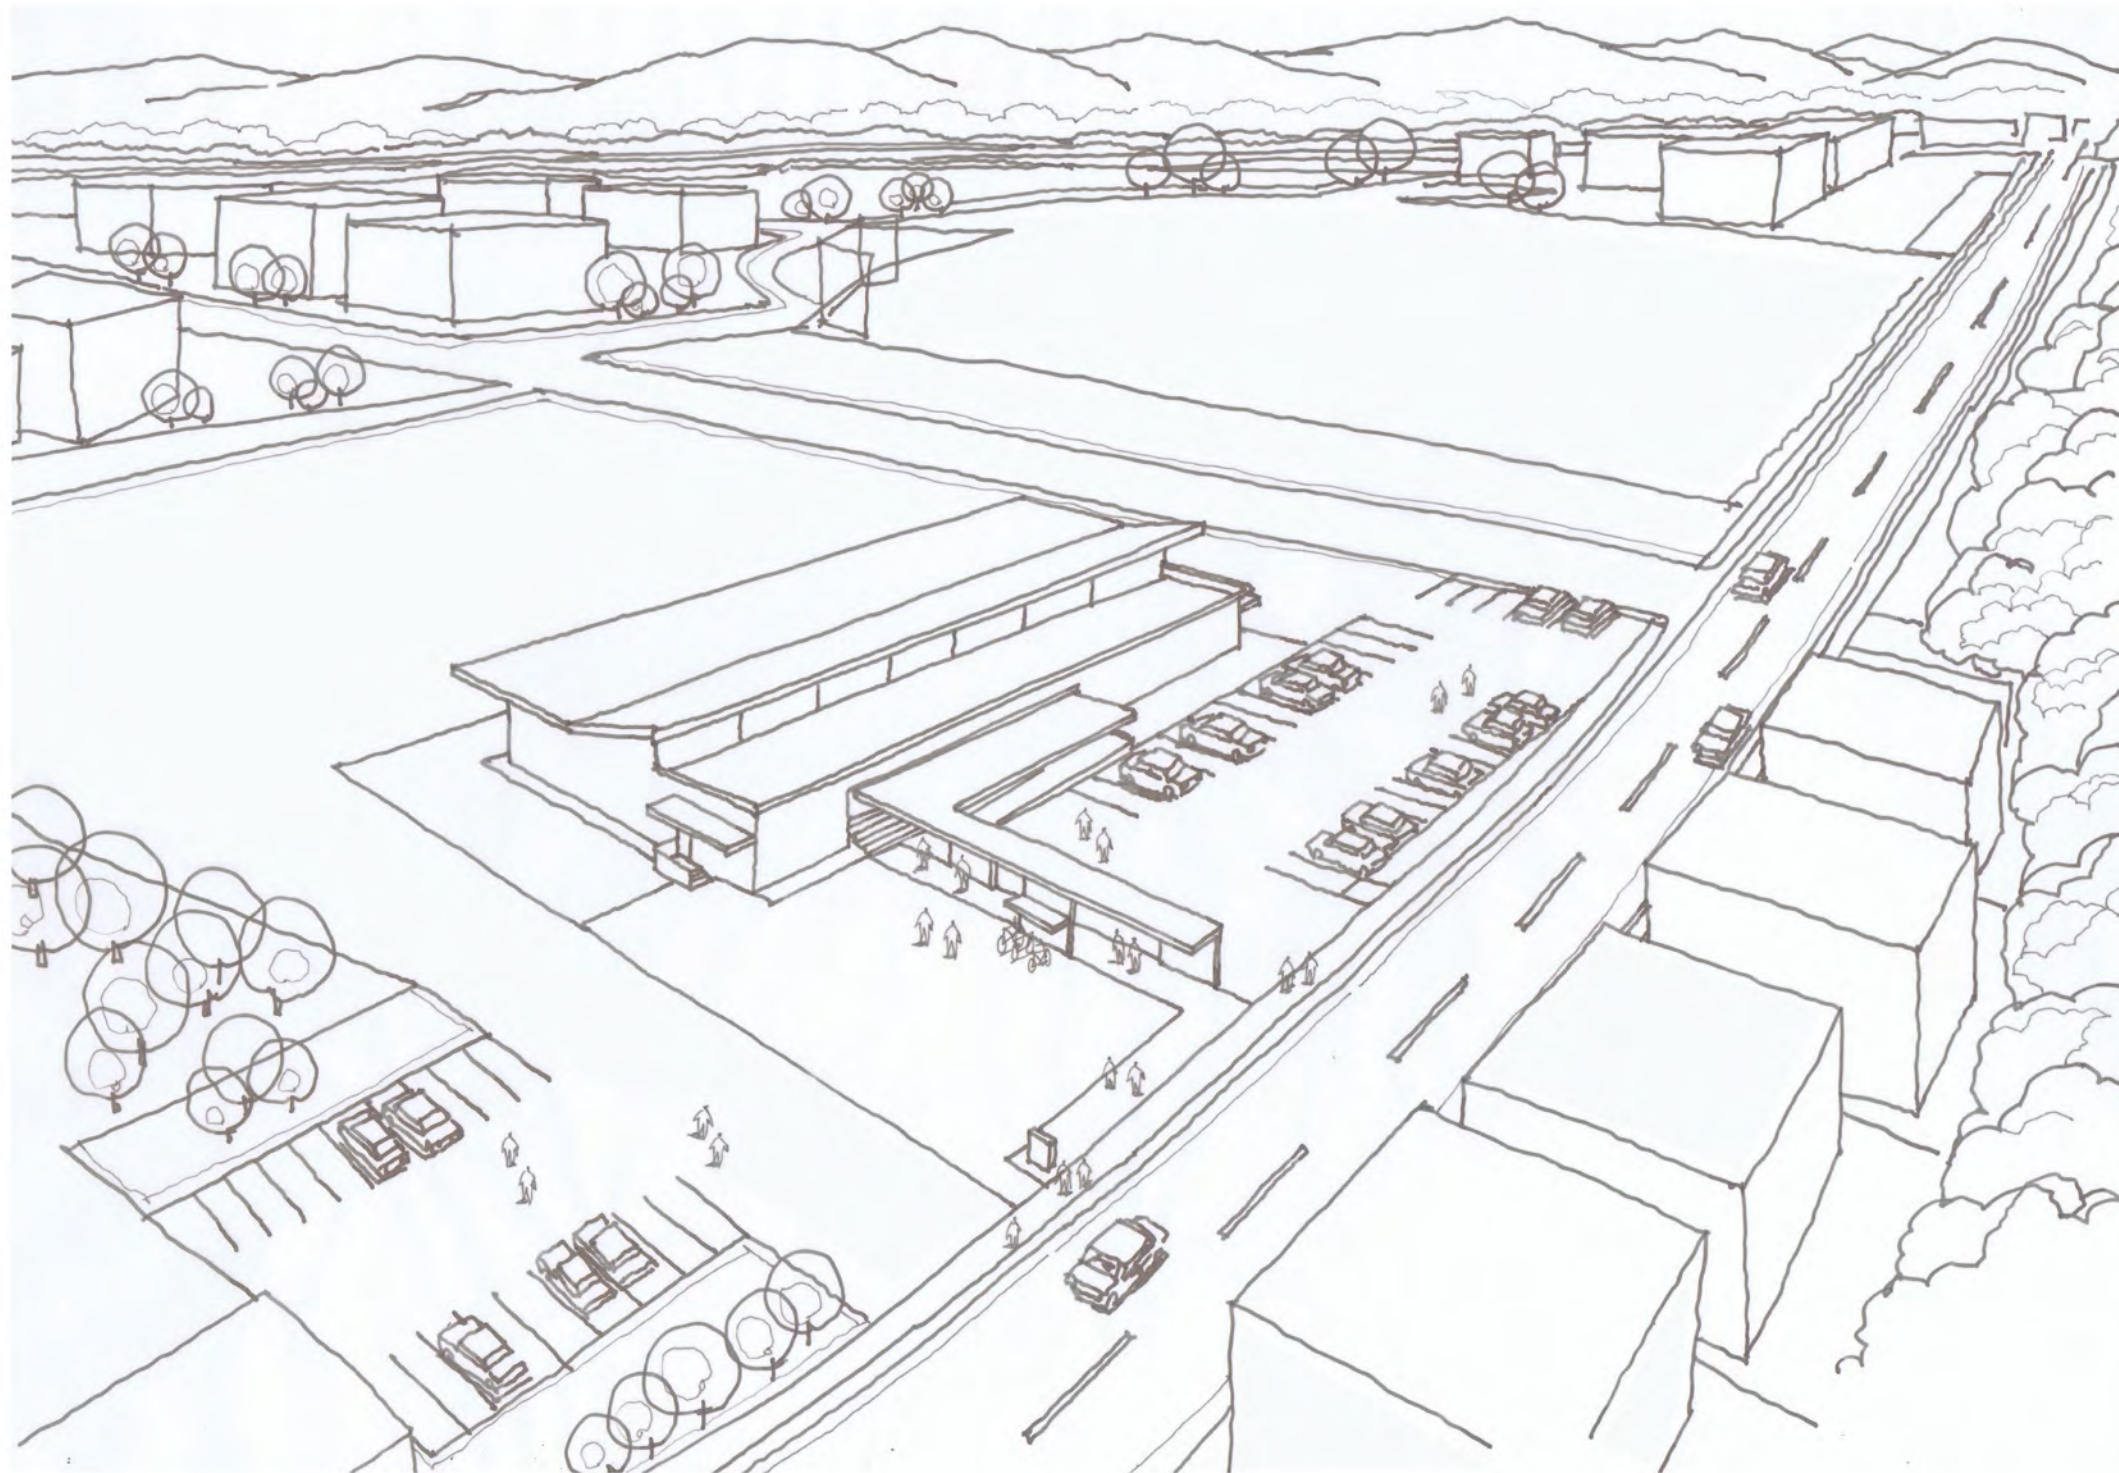

北東上空からみる

2－8. 概算事業費

< 設計費等 >

| 項目       |       | 工事（委託）価格     | 消費税相当額（8%）  | 工事（委託）費      | 備考                       |
|----------|-------|--------------|-------------|--------------|--------------------------|
| 調査・外構設計等 | 地質調査費 | 4,000,000 円  | 320,000 円   | 4,320,000 円  | ・200万/本×2で想定             |
|          | 用地関連  | 1,000,000 円  | 80,000 円    | 1,080,000 円  | —                        |
|          | 外構設計費 | 2,500,000 円  | 200,000 円   | 2,700,000 円  | ・対象面積（0.3ha）を基に算出        |
| 施設設計等    | 基本設計費 | 7,400,000 円  | 592,000 円   | 7,992,000 円  | ・委託料算定調書「延面積に基づく算定方法」で算出 |
|          | 実施設計費 | 20,500,000 円 | 1,640,000 円 | 22,140,000 円 | ・委託料算定調書「延面積に基づく算定方法」で算出 |
| 施工監理     |       | 7,300,000 円  | 584,000 円   | 7,884,000 円  | ・委託料算定調書「延面積に基づく算定方法」で算出 |
| 計        |       | 46,116,000 円 |             |              | ・A（設計費等）                 |

< 建築・設備等工事費 >

| 項目     |  | 工事（委託）価格      | 消費税相当額（8%）   | 工事（委託）費       | 備考                                      |
|--------|--|---------------|--------------|---------------|-----------------------------------------|
| 建築主体工事 |  | 263,200,000 円 | 21,056,000 円 | 284,256,000 円 | ・940㎡×（28万/㎡：RC+W造）※RC造30万/㎡、S造・W造25万/㎡ |
| 電気設備工事 |  | 61,400,000 円  | 4,912,000 円  | 66,312,000 円  | —                                       |
| 機械設備工事 |  | 32,200,000 円  | 2,576,000 円  | 34,776,000 円  | —                                       |
| 外構工事   |  | 29,900,000 円  | 2,392,000 円  | 32,292,000 円  | ・舗装面積：2,715㎡                            |
| 計      |  | 417,636,000 円 |              |               | ・B（工事費等）                                |
| 合 計    |  | 463,752,000 円 |              |               | ・A＋B                                    |

< 財源内訳 >

| 項目                        |                        | 地方債（過疎債）   | 一般財源      | 合計         | 備考                                                                                            |
|---------------------------|------------------------|------------|-----------|------------|-----------------------------------------------------------------------------------------------|
| 基本設計費                     |                        | —          | 7,992 千円  | —          | ・基本設計費は過疎債対象外                                                                                 |
| 基本設計以外の事業費<br>（455,760千円） | 支所、漁協事務所               | —          | 78,527 千円 | —          | ・支所及び漁協事務所は過疎債対象外として面積比により事業費を按分<br>＝（支所45㎡＋漁協117㎡）／940㎡＝17.23%<br>＝455,760千円×17.23%＝78,527千円 |
|                           | コミュニティホール、<br>会議室、収蔵庫等 | 377,233 千円 | —         | —          | ・過疎債充当分（※集会施設又はコミュニティ施設等）<br>＝455,760千円×82.77%＝377,233千円                                      |
| 計                         |                        | 377,233 千円 | 86,519 千円 | 463,752 千円 | —                                                                                             |