


認定こども園福島保育所改修事業に関する 経済福祉常任委員会資料

■ 図 面


①平面図、内部仕上表	2
②屋根伏図、外部仕上表	3
③立面図	4
④展開図	5
⑤天井伏図	6
⑥構内配電線路図	7
⑦電灯設備図	8
⑧電灯設備（冷房設備）配線図	9
⑨誘導支援設備配線図	10
⑩冷暖房設備・ガス設備平面図	11
⑪外構図・外構詳細図	12
⑫外構詳細図	13
⑬遊具 2連幼児用ブランコ	14
⑭遊具 ちびっこハウス	15
⑮遊具 プレイポートワンダー 複合遊具	16

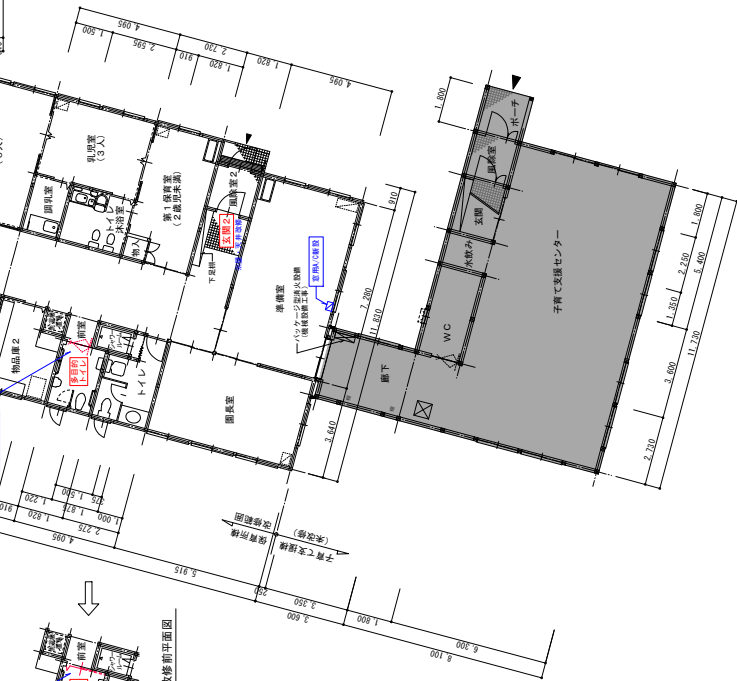

※天井点檢口新設：天井伏図参照

平面図 $S=1/100$

【凡例】

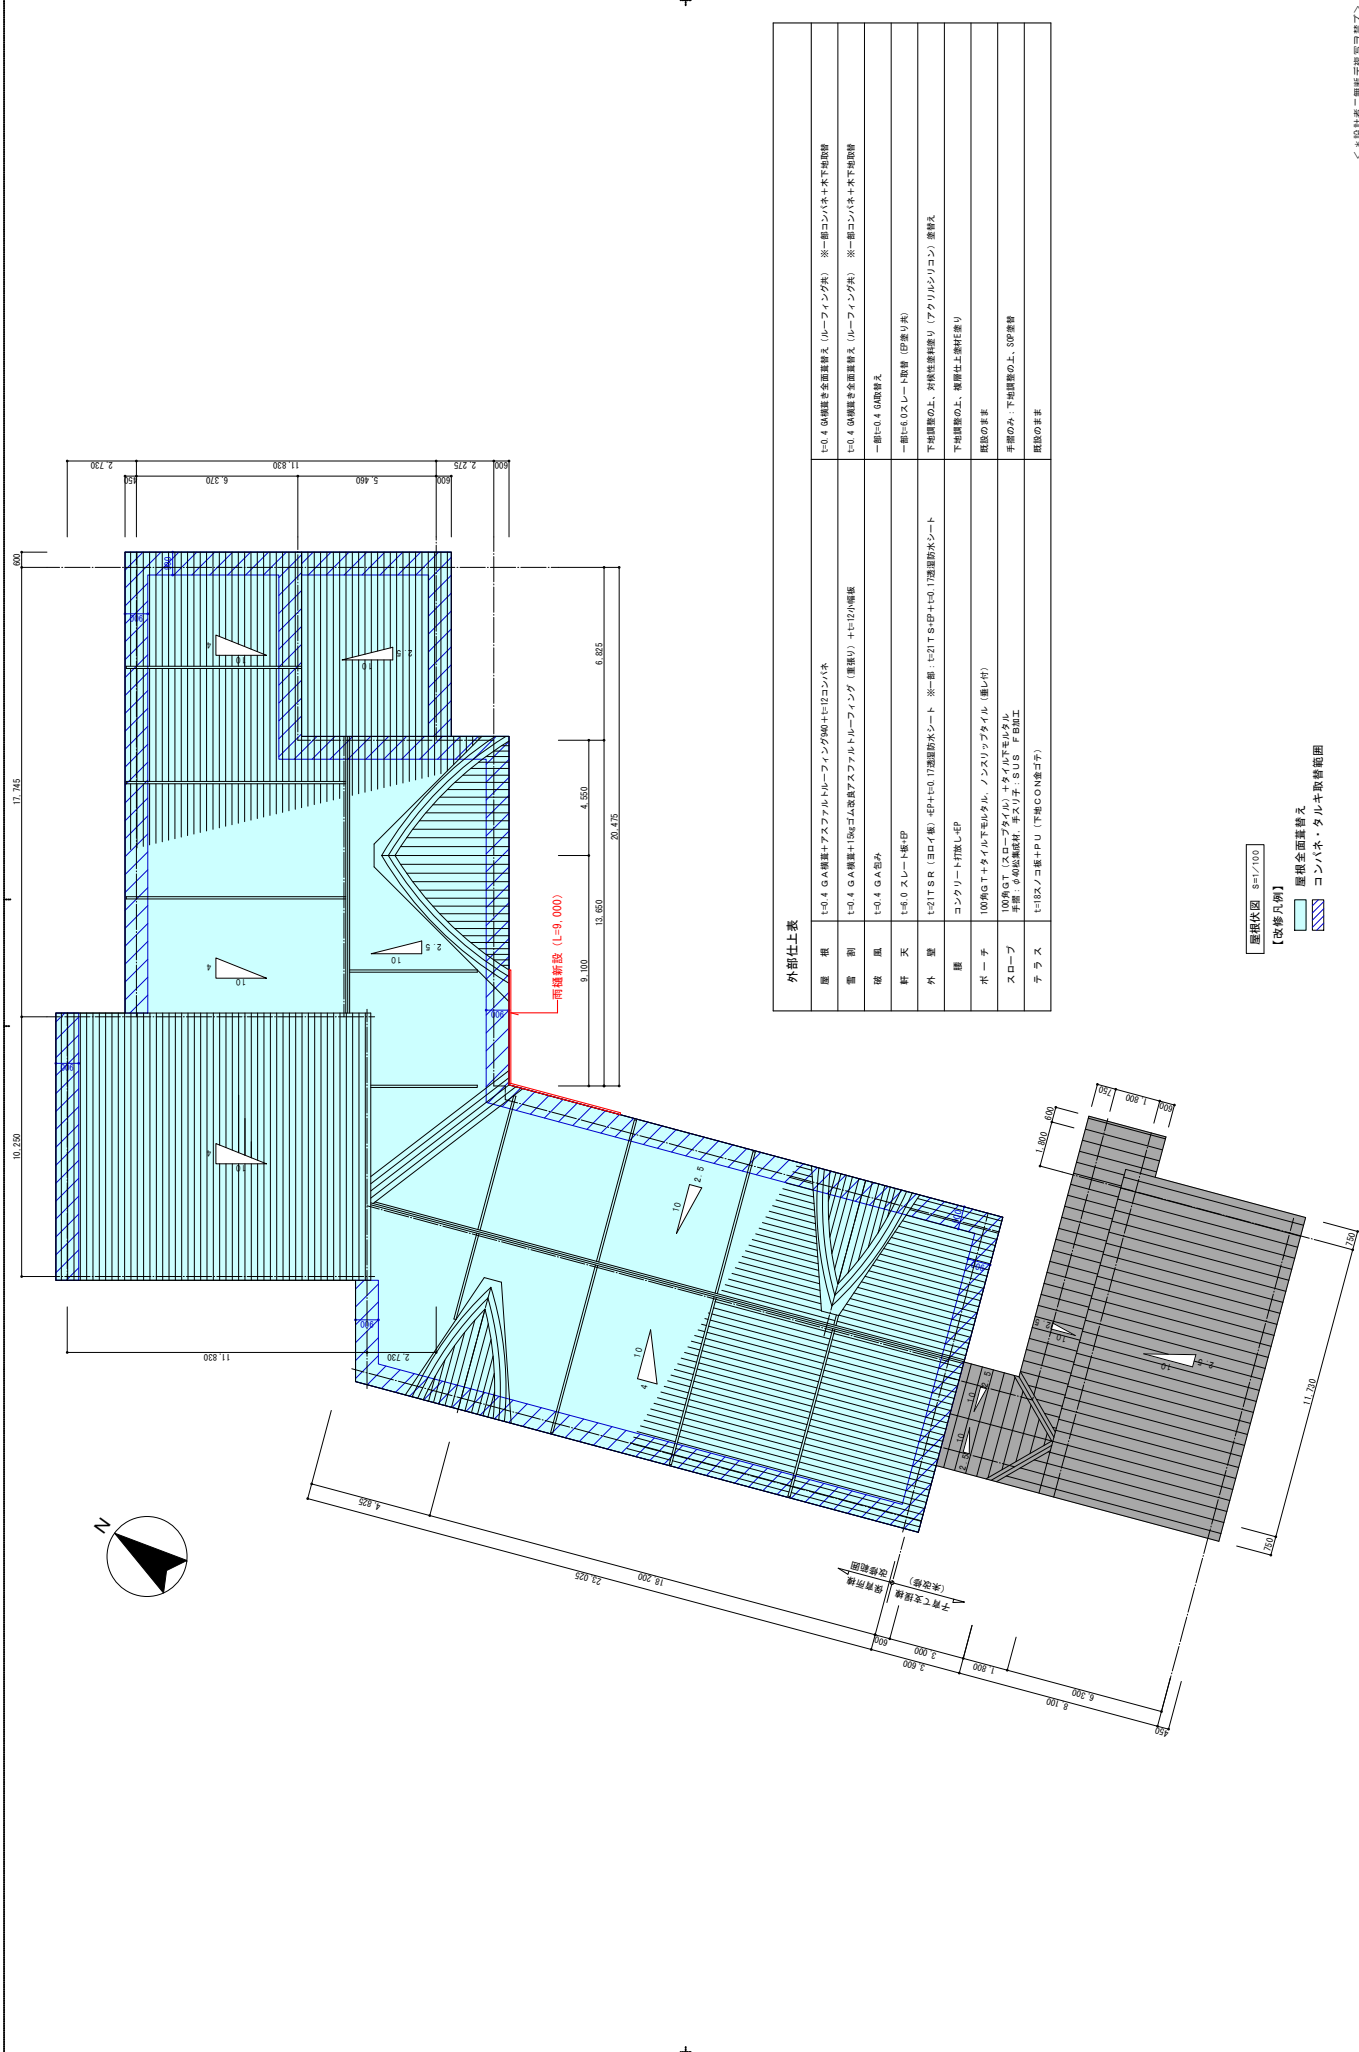

外観仕様表	


【改修仕様】


屋根全面葺替え

コンパネ・タイル取替範囲

特記事項	※表示欄尺: A1 版 (A3 版・50%縮小サイズ)	☒ 株式会社 遊建築設計事務所 管理棟番地: 一級建築士事務所第19719号 原田 翔文	■	JOBNo. 24-R-009 設計年月 2024年 11月	工事名称 認定こども園遊鳥保育所改修工事の内 建築主体工事	図 重 冊 号												
						S=1:100	No.											

※設計者二階床下掘削要



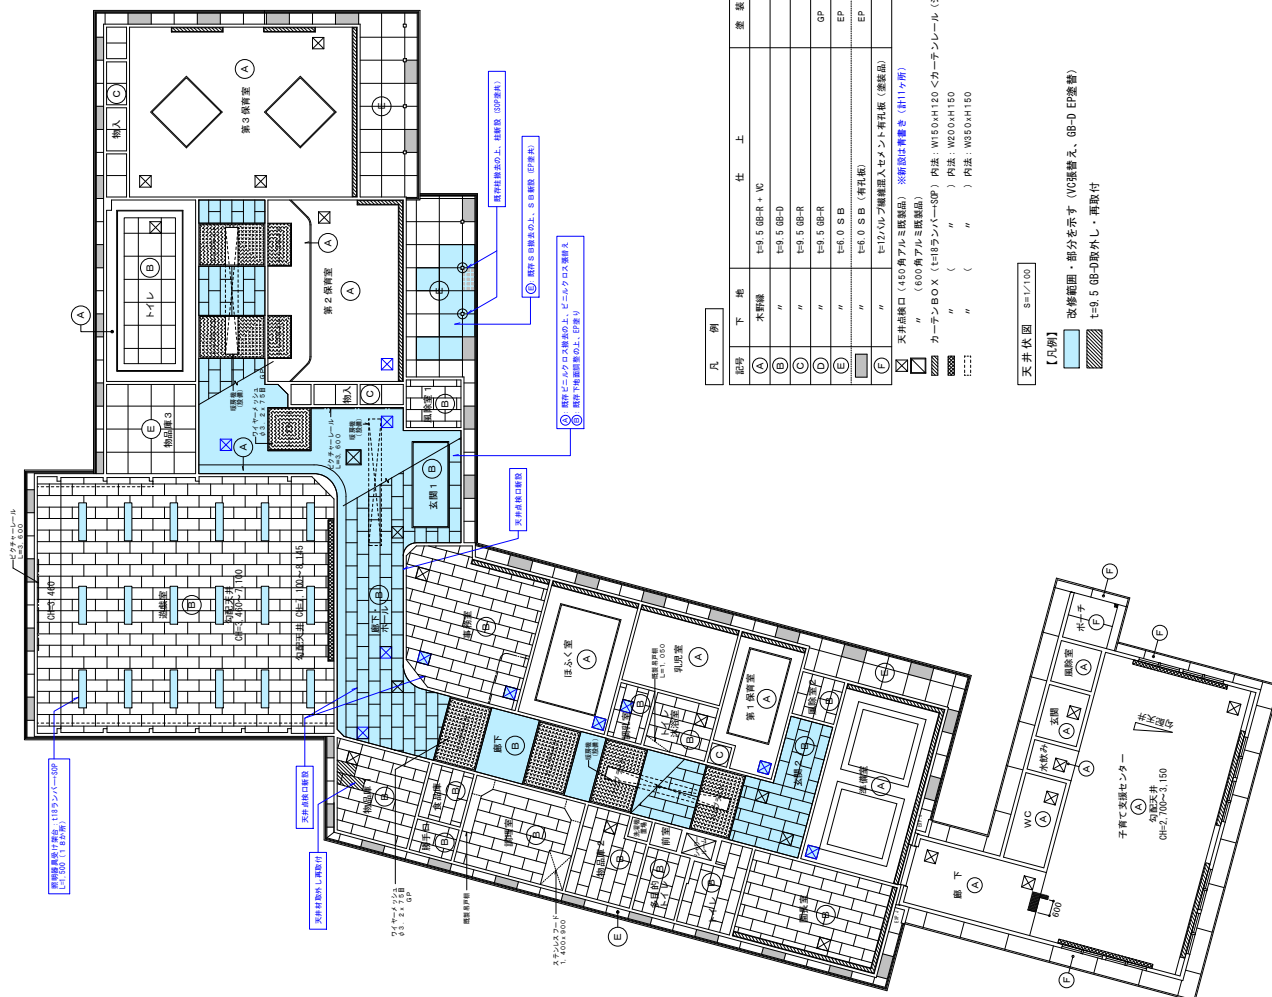



カーテンBOX (t=19mm) SP) 内法: W150×H120 <カーテンレール (シングル) 共>

天井伏図 $S=1/100$

【月例】

改修範囲・部分を示す (VC張替え、GB-D EP塗替)

t=9.5 GB-D取外し・再取付

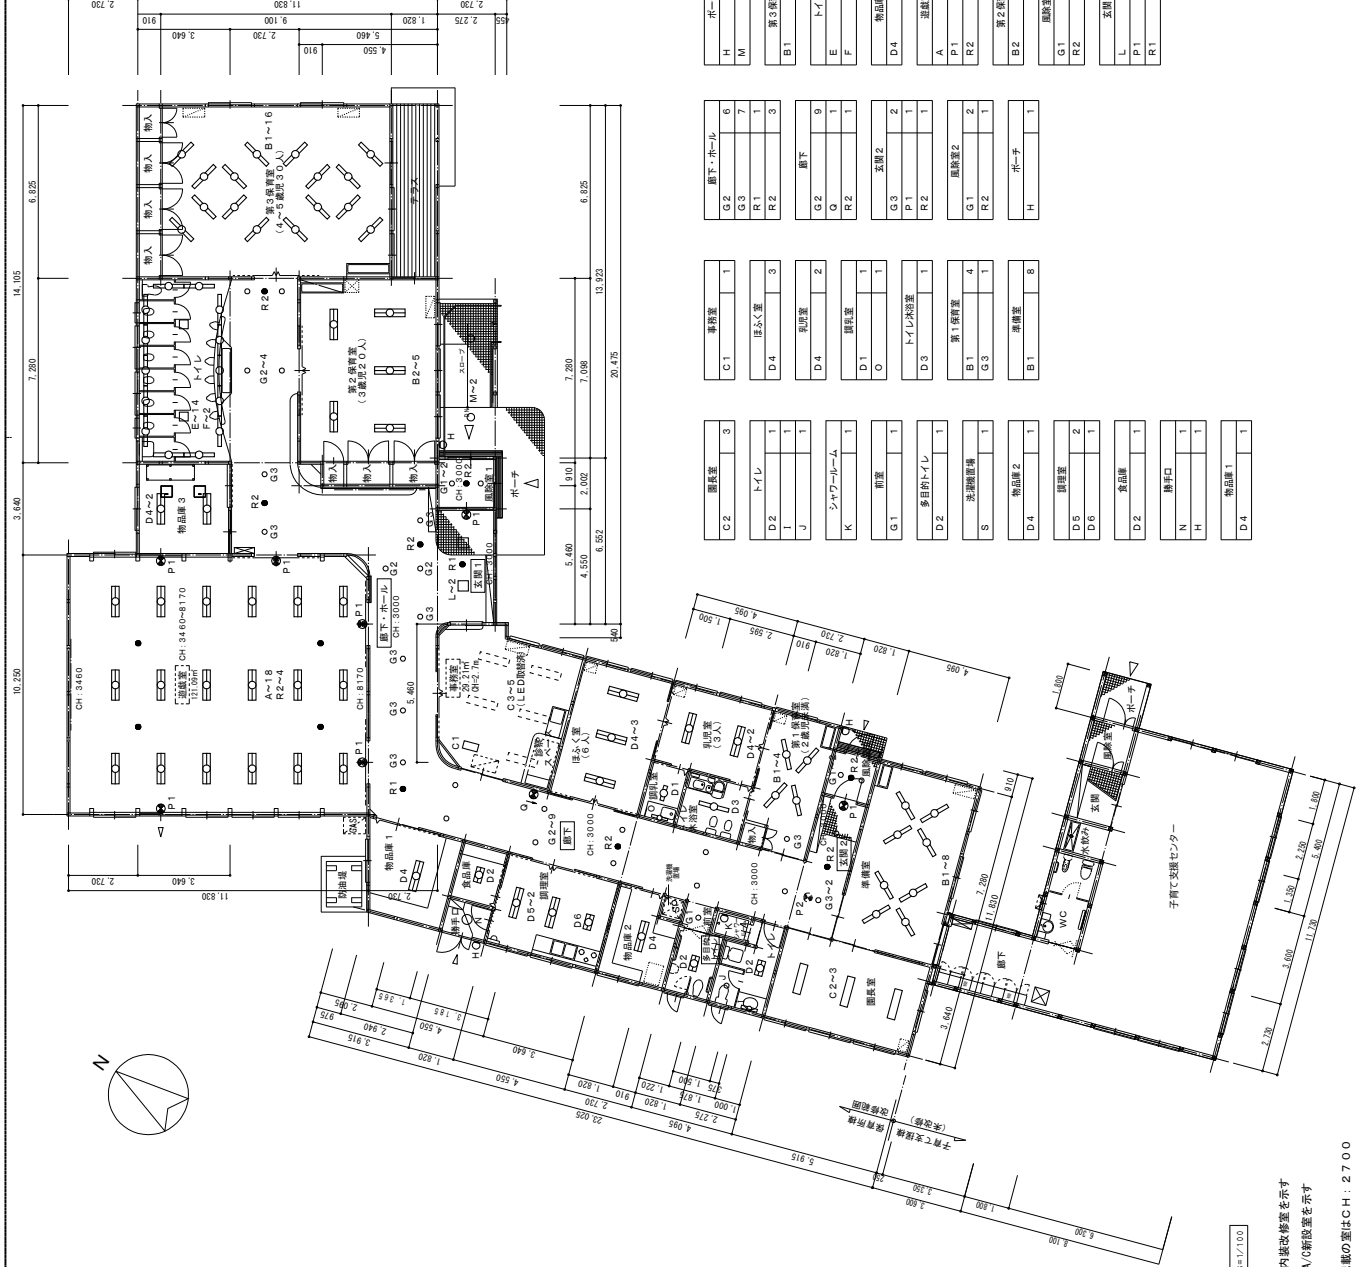

平面図 8=1/100


【凡例】
内装改修箇所を示す
[点線] Aの設置箇所を示す
[点線] Aの新設箇所を示す

注記
天井高さ表示記号の単位はCH: 2700




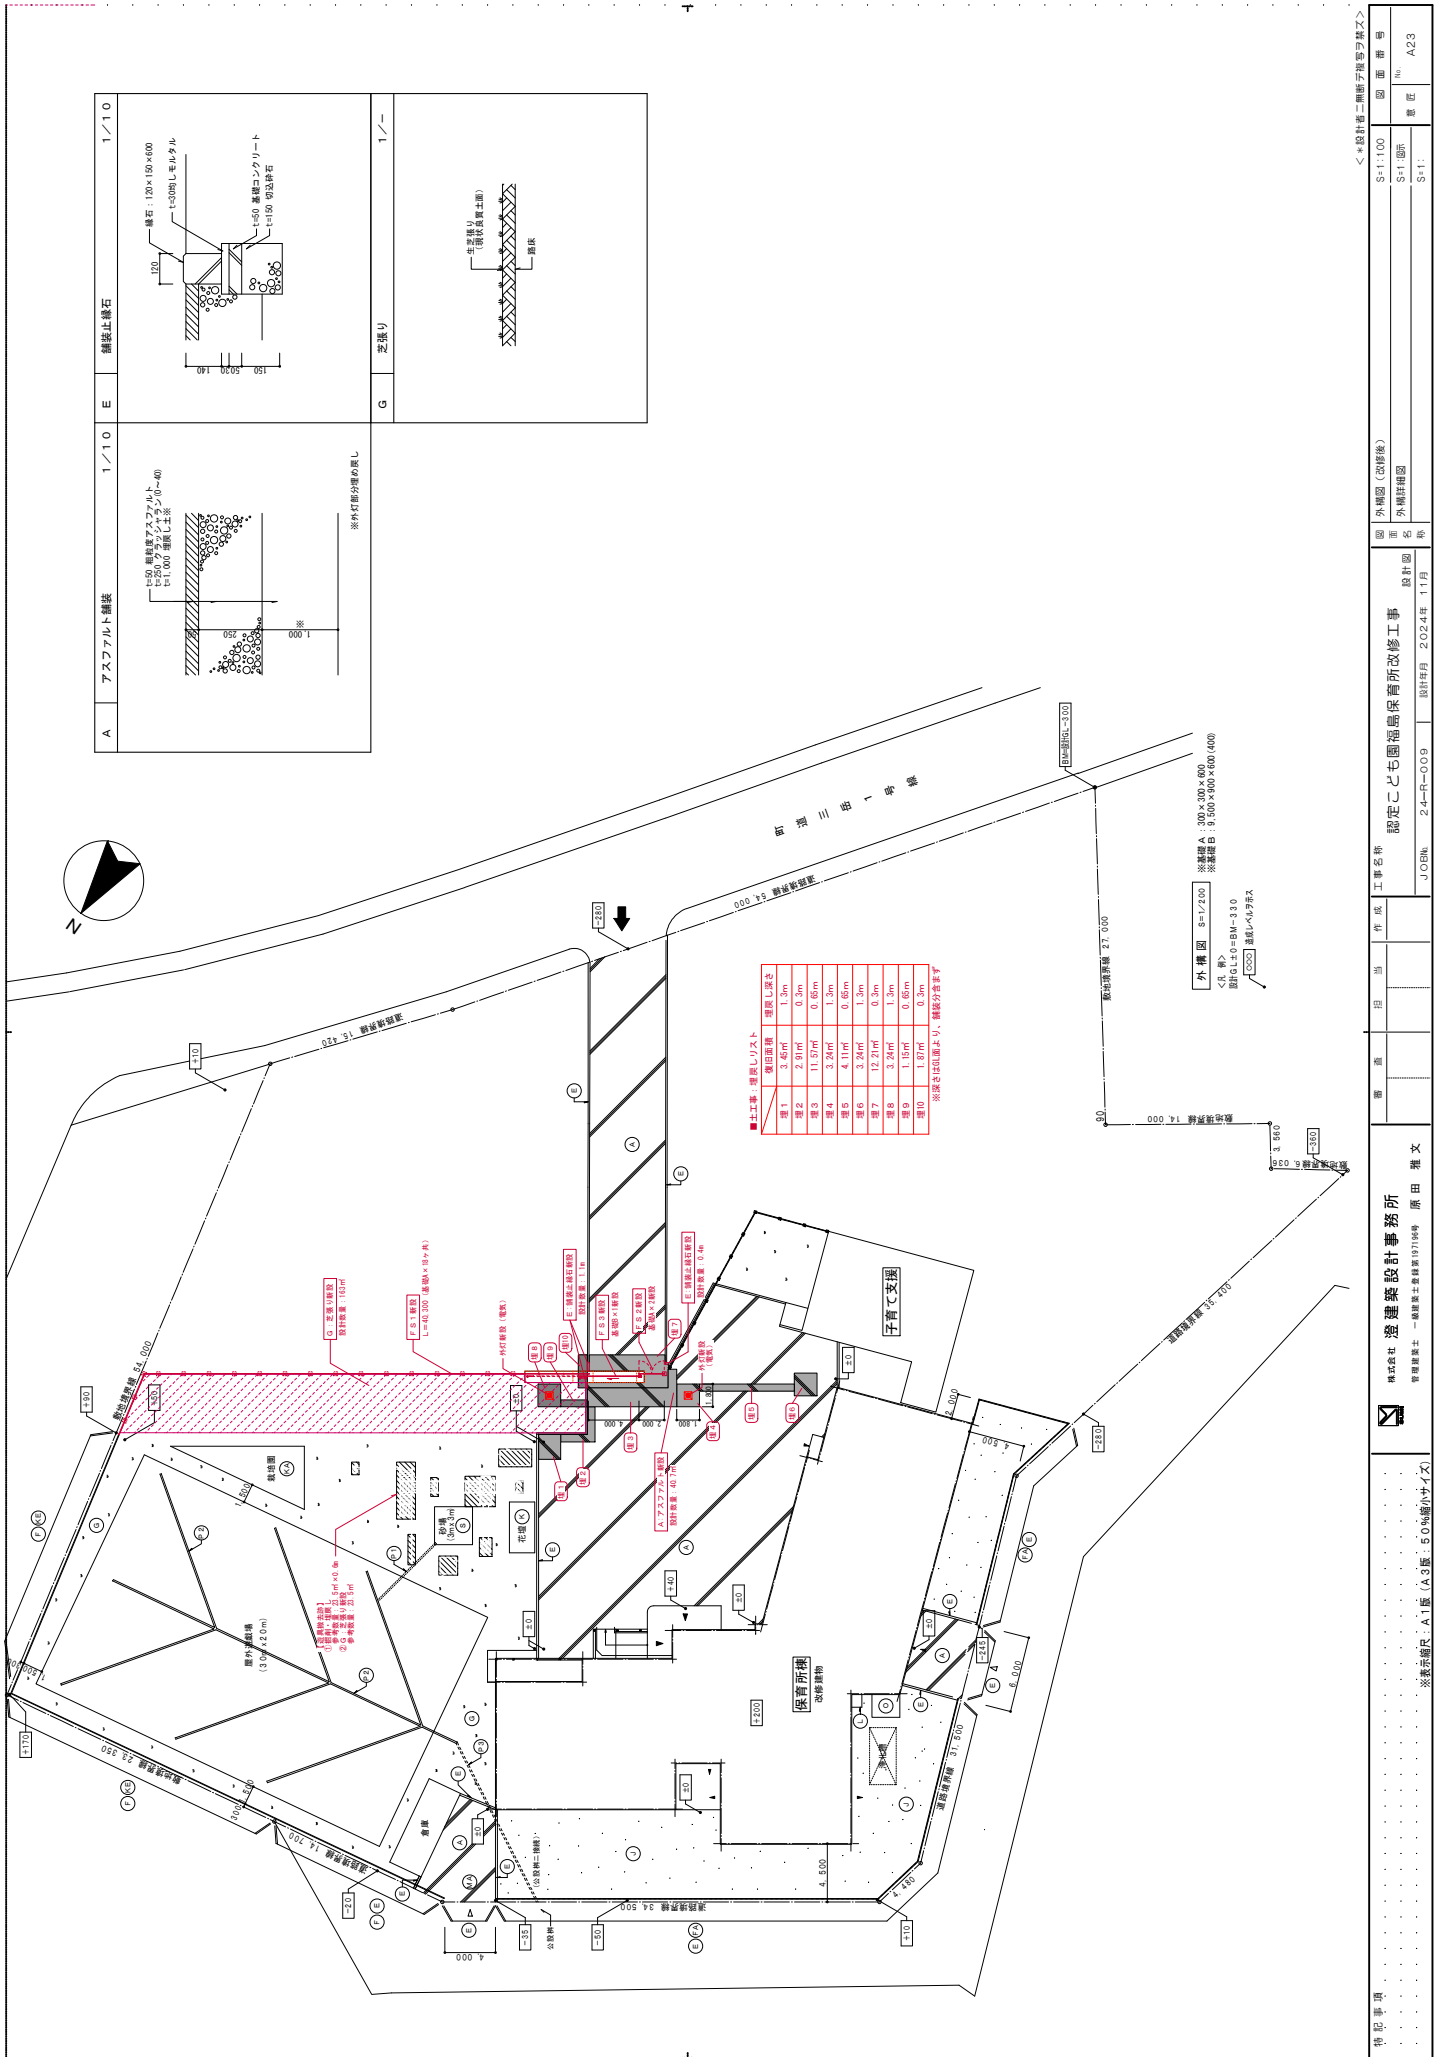


			JOBNo.	24-R-009	設計年月	2024年 11月	

2 連幼児用ブランコ詳細図


S=1/50

側面図

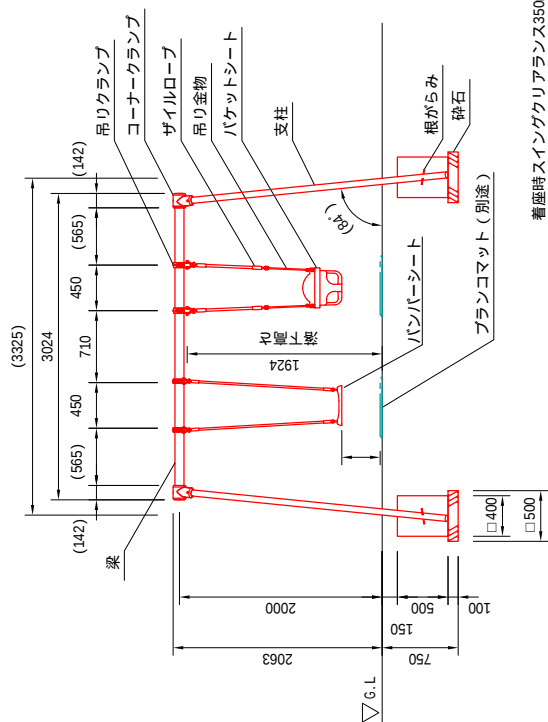

着座時スイングクリアラランス350mm以上、450mmまで。

平面図

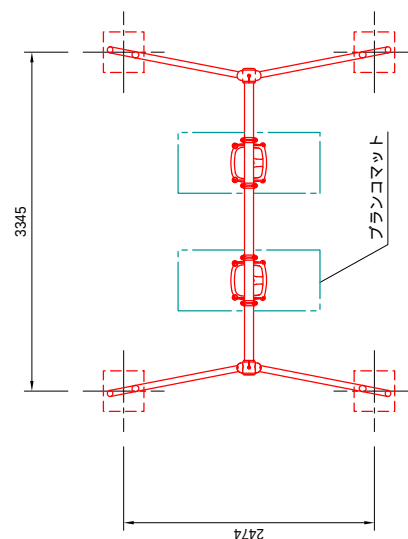


- 2 連幼児用ブランコ (CP-01534)
- 支柱 : φ89.1 × 13.2 鋼管 ハイジック 合成樹脂塗装 (イエロー)
 - 吊りクラップ : φ60.5 × 13.2 鋼管 ハイジック 合成樹脂塗装 (サンドベージュ)
 - 吊り金物 : 鉄鋼造品 電気亜鉛メッキ 合成樹脂塗装 (オレンジ)
 - コナークラップ : φ23 サイルロープ 合成樹脂塗装 (オレンジ)
 - サイルロープ : φ23 サイルロープ 成形品 (レッド)
 - バケットシート : φ10 スチレンレス丸鋼加工品
 - 吊り金物 : φ9 × 200 丸棒鋼
 - 重量 : 154kg
- 安全柵 (CP-01557)
- 支柱 : φ42.7 × 12.3 鋼管 ハイジック 合成樹脂塗装 (サンドベージュ)
 - 梁 : φ42.7 × 12.3 鋼管 ハイジック 合成樹脂塗装 (イエロー)
 - 吊り金物 : アルミ合金鋼物 合成樹脂塗装 (オレンジ)
 - 重量 : 38kg

年度	令和 7 年度
施設名	認定こども園福島保育所
工事名	認定こども園福島保育所 遊具設置工事
図面名	2 連幼児用ブランコ
縮尺	1/50
図面番号	
設計年月日	令和 年 月 日
北海道福島町役場	


プレイポートワンダー詳細図

S=7/50

正面図

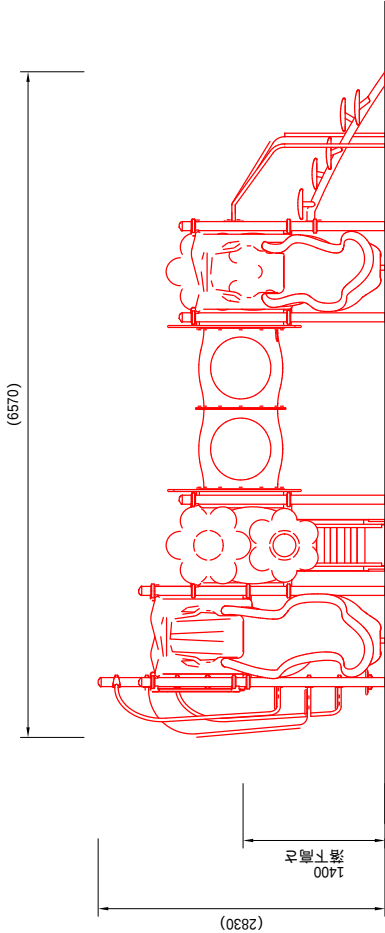


測点図

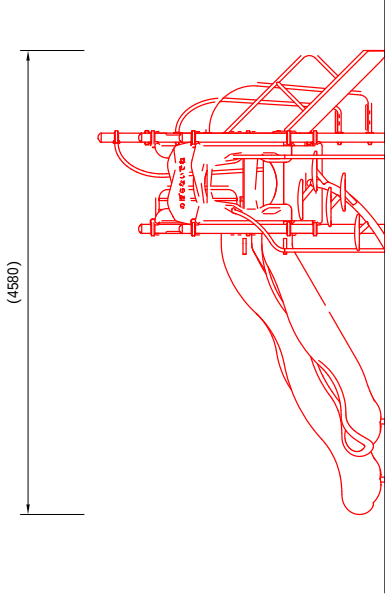

安全区域図

S=1/100

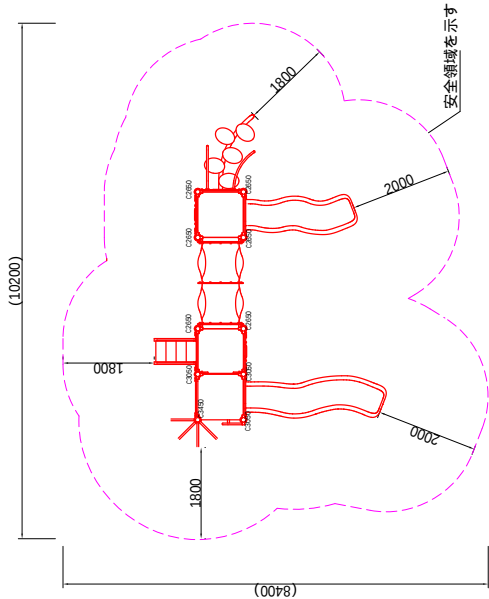

アイテム名	仕様	数量
クラウンポスト (S)	φ89.1アルミ押出型材 アルマイト仕上 (シルバー)	-
マルオクランプ	アルミ合金締付 合成樹脂塗装 (アースグレー)	-
ワンダー四角デッキ	13.2パンチング鋼板ノンスリップコーティング (ブルーグレー)	-
1 フラワーパネル (8R6)	1199PEパネル (ブルー/レッド/グリーン/イエロー)	2
2 1000.ウエイブスライダー (R) (EP:Y)	ポリエチレン底部品 (レッド), 1199PEパネル (イエロー)	1
3 ブクブクパネル (R) (EP:Y)	ポリエチレン底部品 (レッド/イエロー), 1199PEパネル (イエロー)	1
4 1000.葉っぱクライマー (EP:Y)	φ76.3鋼管 電気亜鉛メッキ 合成樹脂塗装 (ダークブラウン), アルミ合金締付 合成樹脂塗装 (グリーン), 1199PEパネル (イエロー/イエロー/グリーン), φ34鋼管 電気亜鉛メッキ 合成樹脂塗装 (シルバー)	1
5 400mm スチップスライダー (R) (HP:Y)	1199PEパネル (レッド/イエロー)	1
6 1400.ウエイブスライダー (R) (EP:Y)	ポリエチレン底部品 (ブルー), 1199PEパネル (イエロー)	1
7 ガードパネル (S)	1199PEパネル (グリーン)	1
8 1000.スチップスライダー (R)	12.3鋼板 ハイジャンク 合成樹脂塗装 (ブルー), φ13.2鋼管 ノンスリップ 合成樹脂塗装 (レッド), 1199PEパネル (レッド)	1
9 1400.ポストループクライム	φ76.3鋼管 電気亜鉛メッキ 合成樹脂塗装 (ダークブラウン), 1199PEパネル (グリーン)	1
10 ハンドルループ (木) (右)	φ34/φ21.7鋼管 電気亜鉛メッキ 合成樹脂塗装 (シルバー)	1

質量: 618kg

年度	令和7年度
施設名	認定こども園福島保育所
工事名	認定こども園福島保育所 遊具設置工事
図面名	プレイポートワンダー
縮尺	図示
図面番号	
設計年月日	令和 年 月 日
北海道福島町役場	